

А Д М И Н И С Т Р А Ц И Я

П О С Т А Н О В Л Е Н И Е

от 15 октября 2021 года

№ 615

О присвоении адреса и установлении
публичного сервитута

На основании ходатайства об установлении публичного сервитута областного государственного унитарного энергетического предприятия «Электросетевая компания по эксплуатации электрических сетей «Облкоммунэнерго», в соответствии с главой V.7 Земельного кодекса Российской Федерации, решением Думы города Черемхово от 26 февраля 2015 года № 46/4–ДГ «Об утверждении Положения о порядке регулирования земельных отношений на территории муниципального образования «город Черемхово», руководствуясь ст.ст. 38, 50 Устава муниципального образования «город Черемхово», администрация ПОСТАНОВЛЯЕТ:

1. Присвоить земельному участку общей площадью 2340 кв. м адрес: Российская Федерация, Иркутская обл., муниципальное образование «город Черемхово», г. Черемхово, по ул. Чернигова, ул. Дунаевского, ул. Новатора.

2. Установить публичный сервитут областному государственному унитарному энергетическому предприятию «Электросетевая компания по эксплуатации электрических сетей «Облкоммунэнерго», ИНН 3800000252, ОГРН 1023801542412, расположенному по адресу: Иркутская обл., г. Черемхово, ул. Горького, 17, на земельный участок из земель населенных пунктов, находящийся по адресу: Российская Федерация, Иркутская обл., муниципальное образование «город Черемхово», г. Черемхово, по ул. Чернигова, ул. Дунаевского, ул. Новатора, общей площадью 2340 кв. м.

3. Утвердить границы публичного сервитута согласно приложению к настоящему постановлению.

4. Цель установления публичного сервитута – реконструкция и эксплуатация объекта электросетевого хозяйства в рамках реализации проектов: «Реконструкция ВЛ-0,4кВ с заменой деревянных опор на железобетонные с применением СИП ТП-121 – ТП-131 с заменой КТПН 6/0,22кВ № 130, 127, 121, 122, 125 на КТПН 6/0,4кВ п. Касьяновка, г. Черемхово» и «Строительство распределительных электрических сетей 6кВ с установкой дополнительных КТП-160кВА по ул. Молодежная, ул. Филатова, ул. Чернигова, ул. Вахрушева, ул. Пионерская п. Касьяновка, г. Черемхово».

5. Публичный сервитут устанавливается сроком на 49 лет.

6. Областное государственное унитарное энергетическое предприятие «Электросетевая компания по эксплуатации электрических сетей «Облкоммунэнерго» обязано привести земельный участок в состояние, пригодное для его использования в соответствии с разрешенным использованием, в срок не позднее чем 3 месяца после завершения реконструкции объекта электросетевого хозяйства.

7. Комитету по управлению муниципальным имуществом администрации города Черемхово (Дзадзаева А.Р.):

1) направить копию настоящего постановления в адрес областного государственного унитарного энергетического предприятия «Электросетевая компания по эксплуатации электрических сетей «Облкоммунэнерго» в течение 5 рабочих дней со дня принятия настоящего постановления;

2) направить копию настоящего постановления в Управление Федеральной службы государственной регистрации, кадастра и картографии по Иркутской области в течение 5 рабочих дней со дня принятия настоящего постановления;

3) заключить соглашение об осуществлении публичного сервитута и произвести расчет платы за публичный сервитут в порядке, предусмотренном ст. 39.46 Земельного кодекса Российской Федерации, в течение 5 рабочих дней со дня внесения сведений в Единый государственный реестр прав на недвижимое имущество;

4) направить решение об установлении публичного сервитута в отдел информационно-программного обеспечения администрации города Черемхово в однодневный срок со дня принятия настоящего постановления.

8. Отделу информационно-программного обеспечения администрации города Черемхово (Демьянович А.П.) в течение 5 рабочих дней со дня принятия настоящего постановления разместить постановление об установлении публичного сервитута на официальном сайте администрации города Черемхово в информационно-телекоммуникационной сети «Интернет» во вкладке «Муниципальное имущество».

9. Настоящее постановление подлежит официальному опубликованию в газете «Черемховский рабочий» и размещению на официальном сайте администрации города Черемхово в информационно-телекоммуникационной сети «Интернет».

10. Контроль за исполнением настоящего постановления оставляю за собой.

Мэр города Черемхово


В.А. Семенов

Приложение
УТВЕРЖДЕНЫ
постановлением администрации
города Черемхово
от 15 октября 2021 года № 615

ГРАНИЦЫ ПУБЛИЧНОГО СЕРВИТУТА

Площадь испрашиваемого публичного сервитута в границах населенного пункта г. Черемхово, на землях, государственная собственность на которые не разграничена, расположенных в кадастровом квартале 38:33:010507, 2069 кв. м		
Площадь испрашиваемого публичного сервитута в границах населенного пункта г. Черемхово, на землях, государственная собственность на которые не разграничена, расположенных в кадастровом квартале 38:33:010506, 253 кв. м		
Площадь испрашиваемого публичного сервитута в границах населенного пункта г. Черемхово, в отношении части земельного участка с кадастровым номером 38:33:000000:93, 18 кв. м		
Обозначение характерных точек границ	Координаты, м	
	X	Y
1	2	3
:Зона1(1)		
н1	468824.21	3261057.42
н2	468826.77	3261060.49
н3	468795.22	3261086.72
н4	468833.60	3261131.05
н5	468886.11	3261087.83
н6	468979.86	3261006.78
н7	468990.37	3261018.14
н8	468986.70	3261021.53
н9	468978.99	3261012.87
н10	468888.69	3261090.88
н11	468808.74	3261156.69
н12	468806.20	3261153.60
н13	468830.51	3261133.59
н14	468789.53	3261086.25
н1	468824.21	3261057.42
:Зона1(2)		
н15	468946.47	3260953.29
н16	468986.36	3260918.53
н17	468988.99	3260921.55
н18	468953.16	3260954.48
н19	468997.89	3261003.15

н20	468994.96	3261005.88
н21	468948.99	3260956.64
н22	468920.59	3260981.05
н23	468917.97	3260978.03
н24	468943.45	3260955.91
н25	468896.72	3260906.56
н26	468899.62	3260903.81
н15	468946.47	3260953.29
Система координат МСК-38, зона 3		

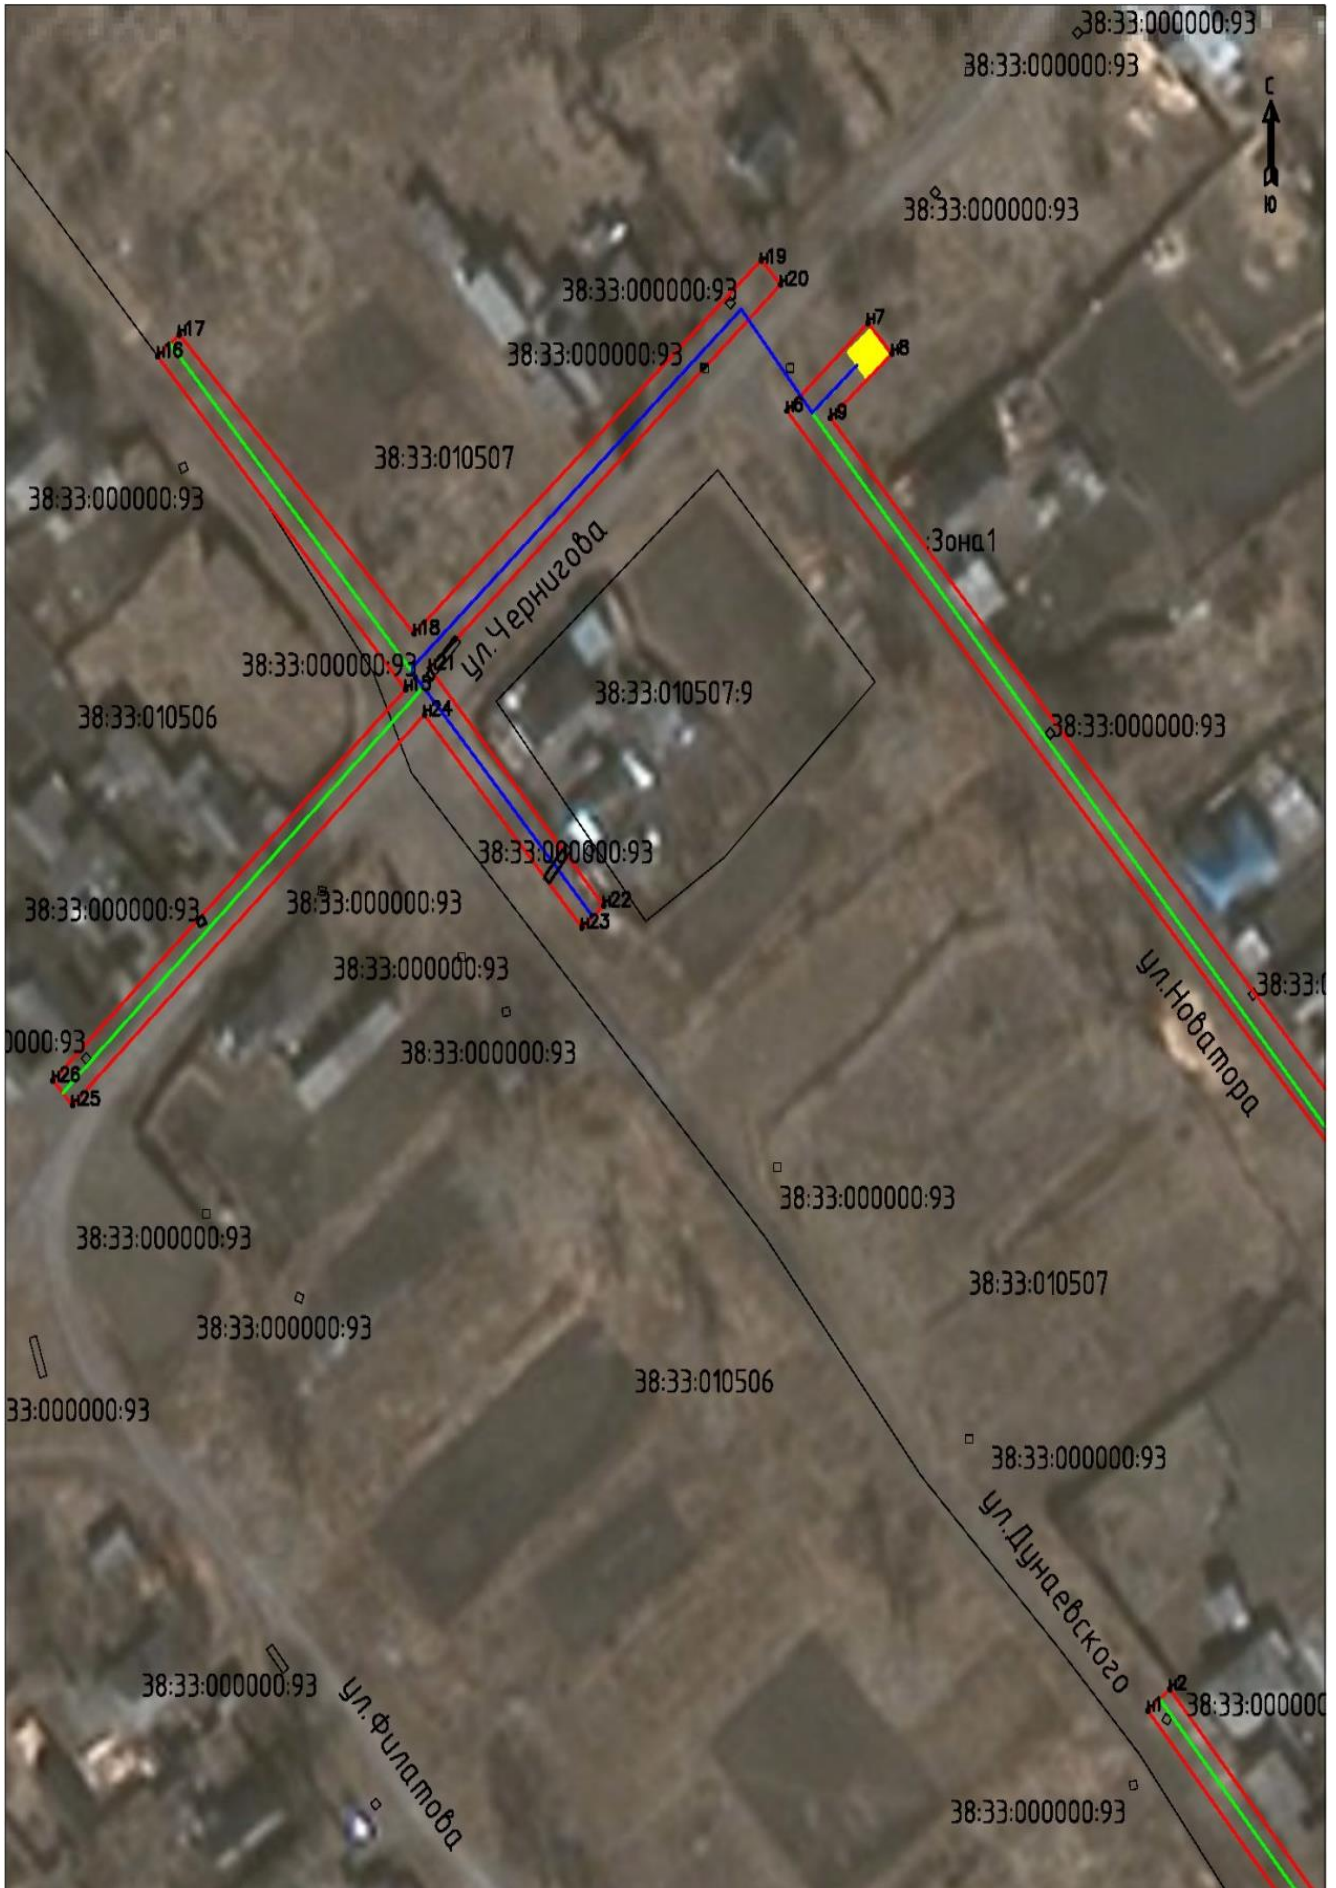



Масштаб 1:1000

Условные обозначения:

- :Зона1** - обозначение образуемой границы зоны публичного сервитута
- — - образуемая граница публичного сервитута
- — - планируемое размещение сооружения, объект электросетевого хозяйства: ВЛ-0,4 кВ
- — - планируемое размещение сооружения, объект электросетевого хозяйства: ВЛ-6 кВ
- существующая часть границы, имеющиеся в ЕГРН сведения о которой достаточны для определения ее местоположения
- планируемое размещение сооружения, объект электросетевого хозяйства: ТП-6/0,4 кВ

Управляющий делами администрации –
заместитель мэра города

Г.А. Попова

