Приложение № 6
УТВЕРЖДЕН
постановлением администрации
от 27 февраля 2018 № 134

Дизайн-проект дворовой территории многоквартирного дома муниципального образования «город Черемхово», подлежащей благоустройству в 2018 году, по адресу: ул. Забойщика, 55

1. Схема дворовой территории после благоустройства

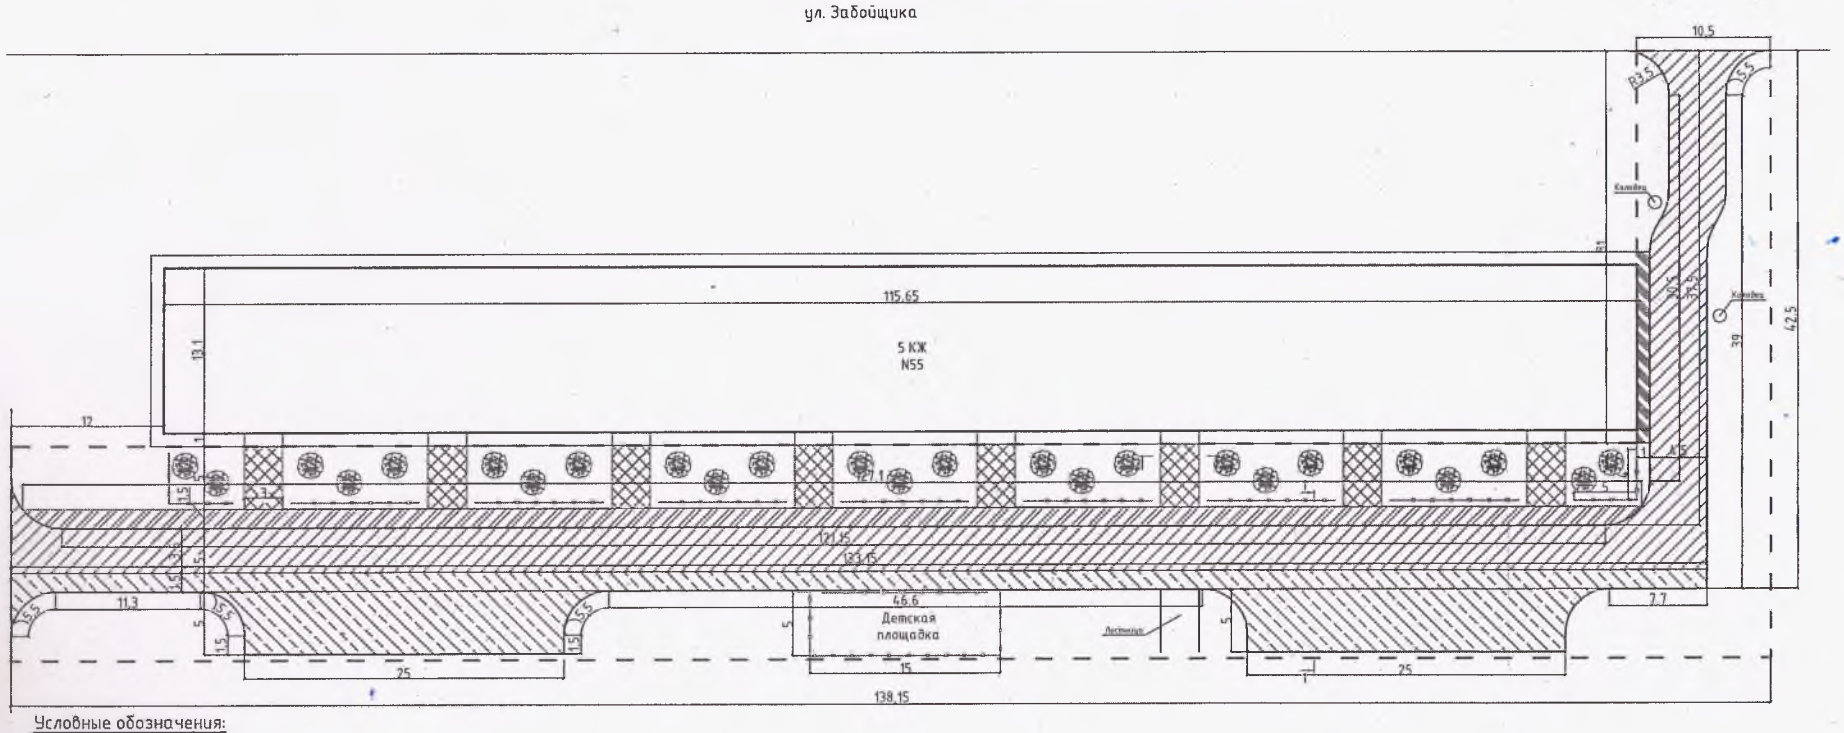

Условные обозначения:

- Граница благоустройства
- Существующее здание
- А/б дорожное покрытие
- А/б покрытие парковочных мест (новое) и расширение дорожного покрытия
- А/б покрытие тротуаров
- А/б покрытие тротуаров (новое)
- Отмостка
- 0677 Ограждение Н=0,55 м
- Бордюрный камень П1-1 БР 100.30.15
- Бордюрный камень П-7 БР 100.20.8
- Кустарники

Благоустройство дворовой территории включает выполнение следующих видов работ:

1. Замена асфальтобетонного покрытия проездов, тротуаров.
2. Устройство нового покрытия тротуаров и парковочных мест.
3. Устройство бортового камня.
4. Установка малых архитектурных форм.

Технико-экономические показатели

№ п/п	Наименование	Ед. изм.	Кол-во
1	Площадь территории в границах благоустройства	кв.м	2674
2	Площадь асфальтобетонного покрытия проездов	кв.м	841
3	Площадь асфальтобетонного покрытия парковочных мест (новое)	кв.м	261
4	Площадь асфальтобетонного покрытия тротуаров (сущ.)	кв.м	80
5	Площадь асфальтобетонного покрытия тротуаров (новое)	кв.м	191
6	Площадь детской и спортивной площадки	кв.м	75

2. План расстановки малых архитектурных форм

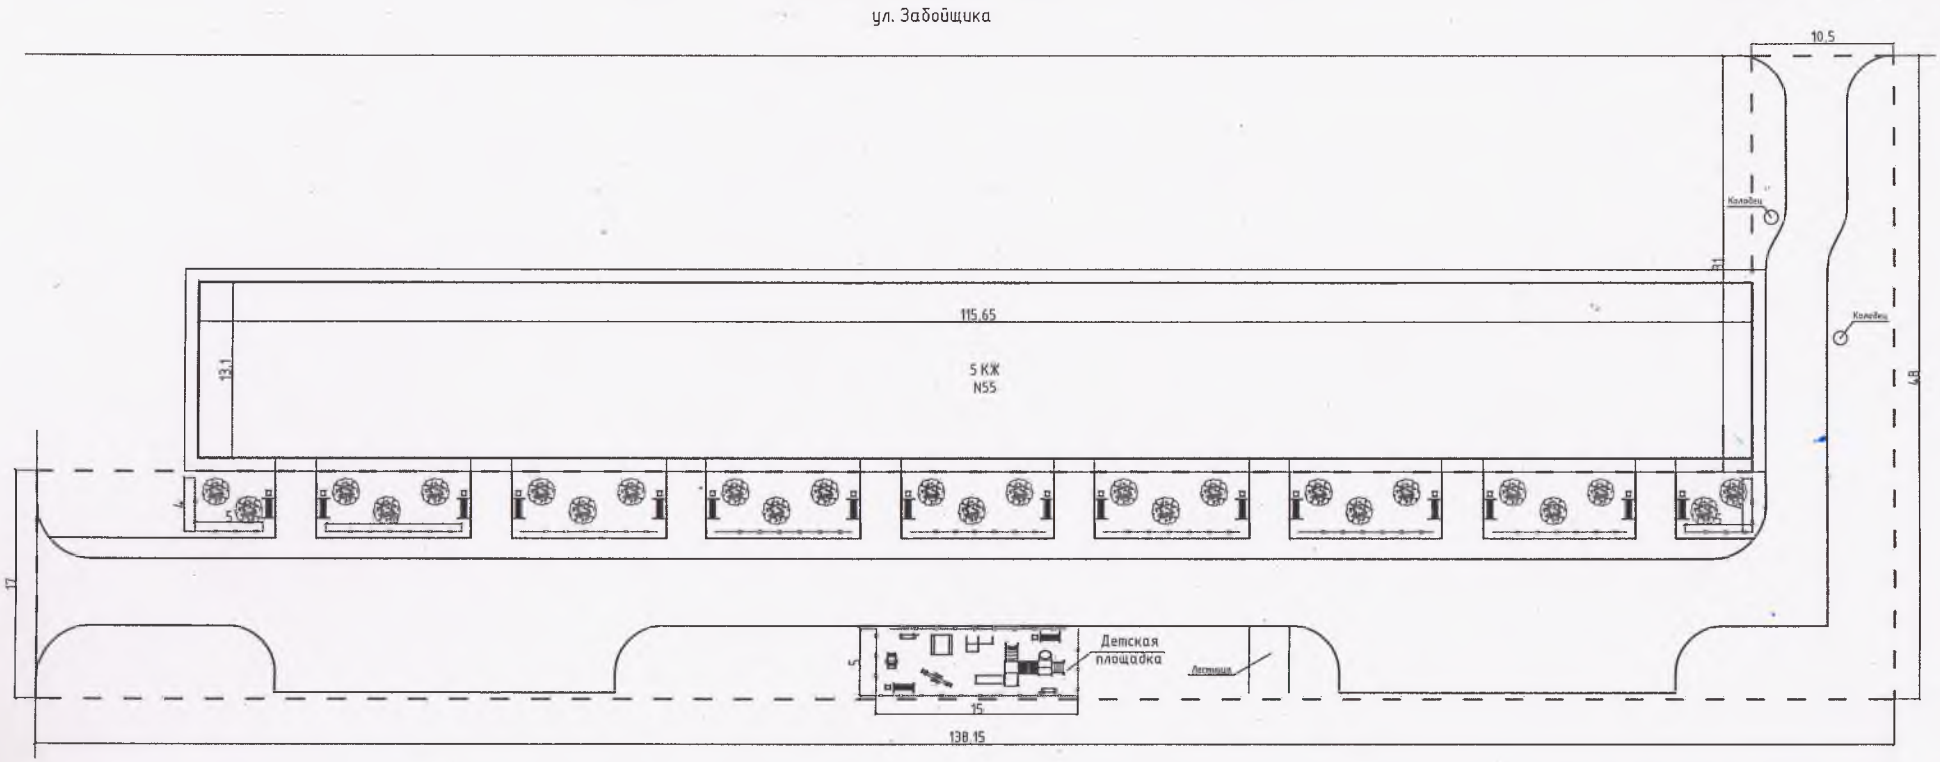

Условные обозначения:

- Граница благоустройства
- 5 КЖ — Существующее здание
- 0681 Ограждение H=0,75 м
- 1005 Диван
- 1040 Урна
- Кустарники
- 0673 Скамья "Корова"
- 0512 Качели балансир "Апельсин"
- 0110 Качалка на пружине "Мини-мобиль"
- 0727 Шведская стенка с кольцами
- 0213 Песочница "Лужайка"

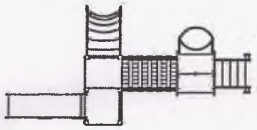

0984 Игровой комплекс

Малые архитектурные формы			
№ п/п	Наименование	Ед. изм.	Количество
1	Диван	шт.	18
2	Урна	шт.	18
3	Скамья Корова, односторонняя	шт.	2
4	Песочница	шт.	1
5	Игровой комплекс	шт.	1
6	Качалка на пружине Мини-мобиль	шт.	1
7	Качели-балансир Апельсин	шт.	1
8	Шведская стенка с кольцами	шт.	1
Ограждение детской площадки			
9	Ограждение, секция 2 м, высотой 0,75 м	шт.	63

Стоимость работ по благоустройству дворовой территории составляет 3 405,0 тыс. руб.

Управляющий делами администрации – заместитель мэра города Г.А. Попова