


Дизайн-проект дворовой территории многоквартирного дома муниципального образования «город Черемхово», подлежащей благоустройству в 2018 году,
 по адресу: ул. Забойщика, 63

1. Схема дворовой территории после благоустройства

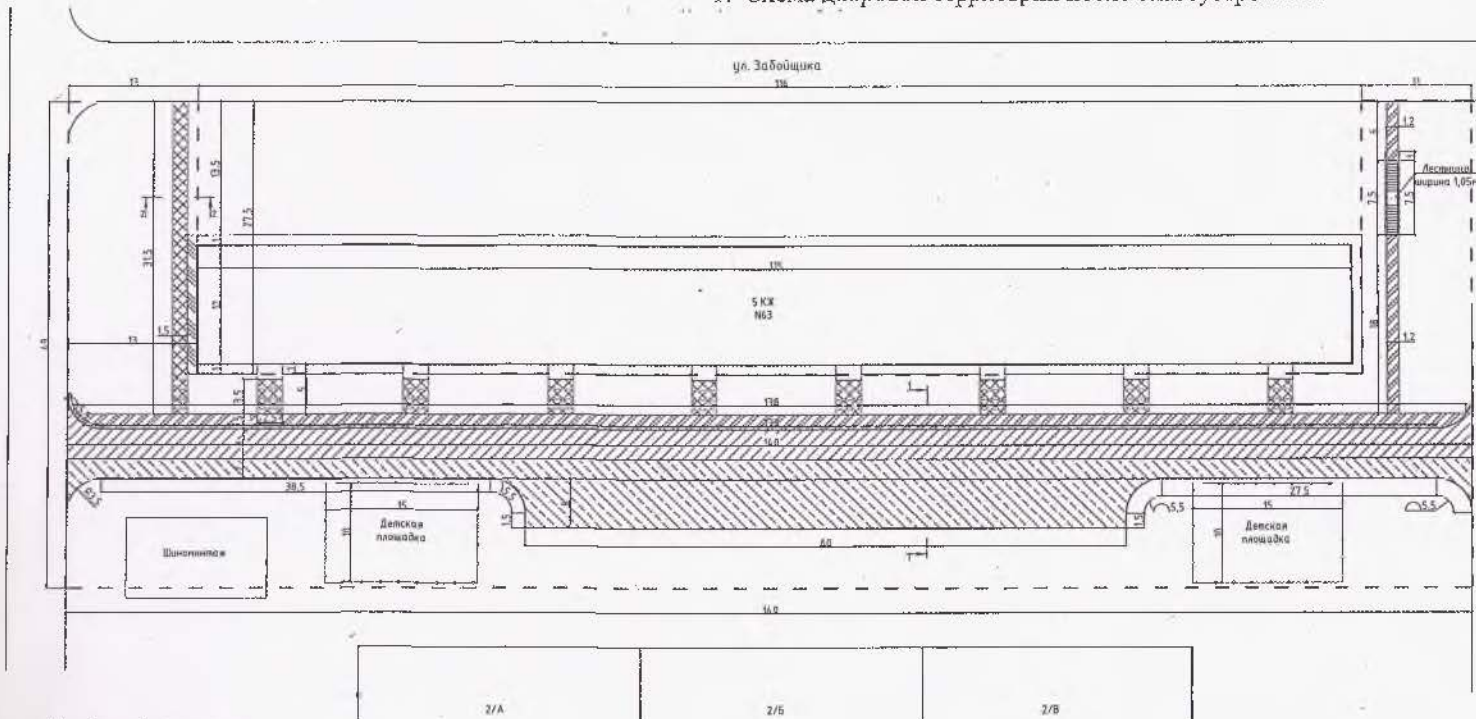

- Условные обозначения:**
- Граница благоустройства
 - Существующее здание
 - А/Б дорожное покрытие
 - А/Б дорожное покрытие парковочных мест (новое) и расширение дорожного покрытия
 - А/4 покрытие тротуаров (сущ.)
 - А/3 покрытие тротуаров (новое)
 - Откосы
 - 0677 Ограждение №0,55 м
 - Металлическое ограждение лестницы
 - Бордюрный камень П1-1БР 100.30.15
 - Бордюрный камень П-7 БР 100.20.8


Благоустройство дворовой территории включает выполнение следующих видов работ:

1. Замена асфальтобетонного покрытия проездов, тротуаров.
2. Устройство нового покрытия тротуаров и парковочных мест.
3. Устройство бортового камня.
4. Установка малых архитектурных форм.

Технико-экономические показатели			
№ п/п	Наименование	Ед. изм.	Кол-во
1	Площадь территории в границах благоустройства	кв.м	3670
2	Площадь асфальтобетонного покрытия проездов	кв.м	711
3	Площадь асфальтобетонного покрытия парковочных мест (новое)	кв.м	305
4	Площадь асфальтобетонного покрытия тротуаров (сущ.)	кв.м	117
5	Площадь асфальтобетонного покрытия тротуаров (новое)	кв.м	236
6	Площадь детской и спортивной площадки	кв.м	300

2. План расстановки малых архитектурных форм

План расстановки МАФ

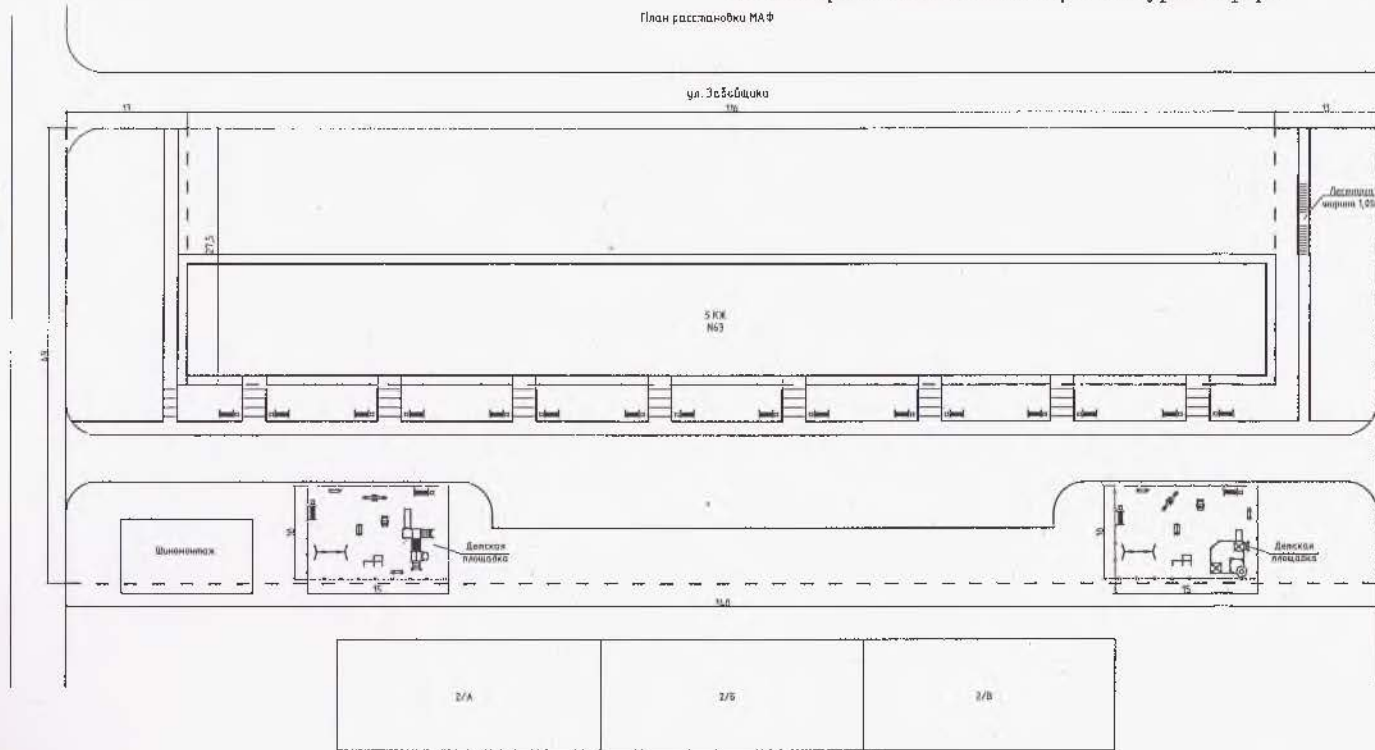

Условные обозначения:

--- Граница благоустройства

СКК Существующее здание

0681 Ограждение H=0,75 м

--- Металлическое ограждение лестницы

1065 Вибан

1040 Урна

0670 Скамья "Грузовик"

0673 Скамья "Корова"

0674 Скамья "Кот"

0110 Качалка на пружине "Мини-мобиль"

0512 Качели балансир "Апельсин"

0727 Шведская стенка с кольцами

0502/04227/0423 Качели с гибкой подвеской двойные

0207 Песочный комплекс "Дворик"

0980 Игровой комплекс

Стоимость работ по благоустройству дворовой территории составляет 3 510,01 тыс. руб.

Малые архитектурные формы			
№ п/п	Наименование	Ед. изм.	Кол-во
1	Диван	шт.	20
2	Урна	шт.	20
3	Скамья Грузовик, односторонняя	шт.	2
	Скамья Корова, односторонняя	шт.	2
	Скамья Кот	шт.	2
4	Песочный комплекс Дворик	шт.	1
5	Игровой комплекс	шт.	1
6	Качалка на пружине Мини-мобиль	шт.	2
7	Качели-балансир Апельсин	шт.	2
8	Шведская стенка с кольцами	шт.	2
9	Качели с гибкой подвеской двойные (без подвеса)	шт.	2
	Подвес для качели	шт.	2
	Подвес-люлька для качели	шт.	2
	Ограждение детской площадки		
9	Ограждение, секция 2 м, высотой 0,75 м	шт.	48

Управляющий делами администрации – заместитель мэра города

Г.А. Попова