


Дизайн-проект дворовой территории многоквартирных домов муниципального образования «город Черемхово», подлежащей благоустройству в 2018 году, по адресу: ул. Плеханова, 37, 39, пер. Пролетарский, 9, ул. Школьная, 2/Б


1. Схема дворовой территории после благоустройства

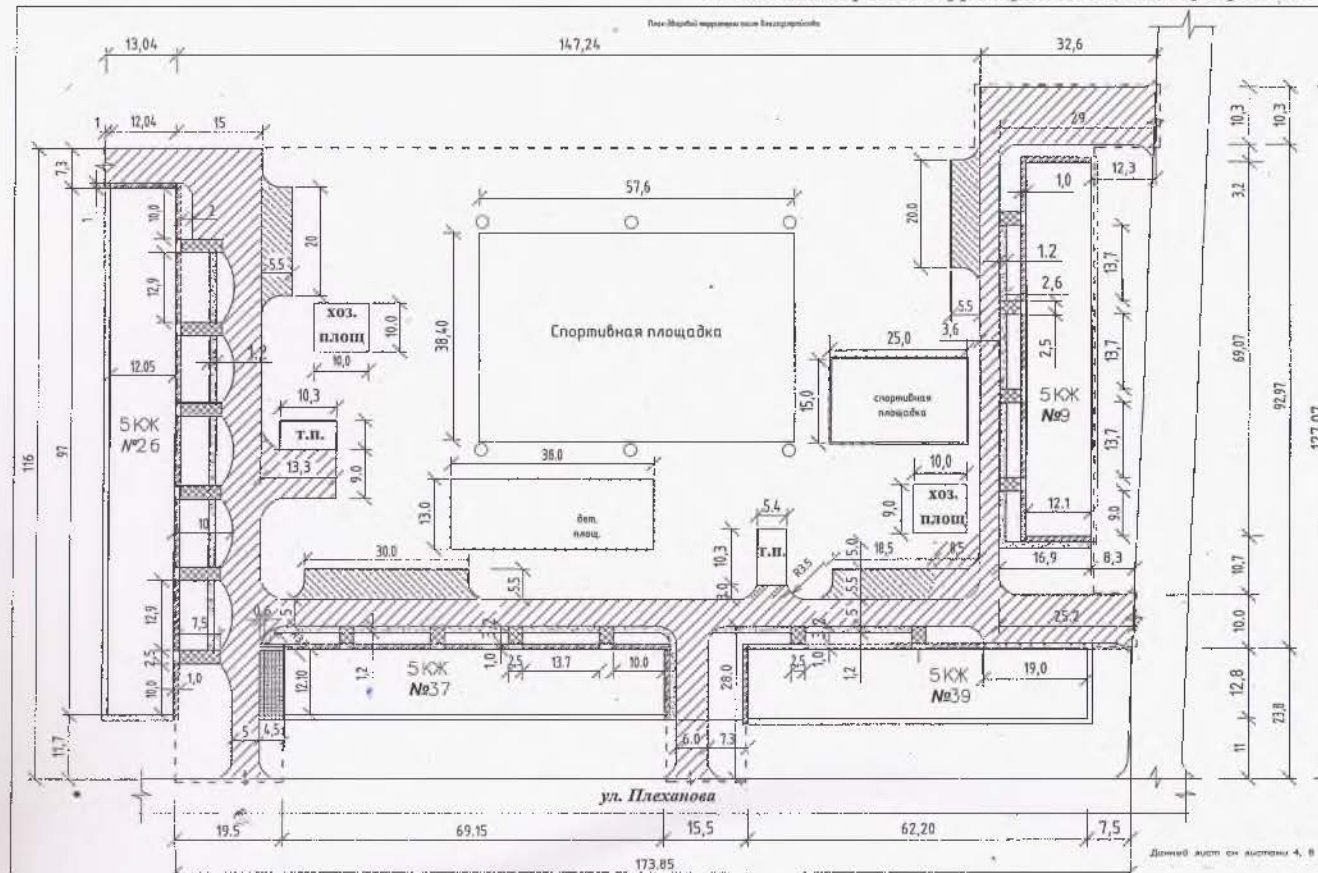


Условные обозначения:

	существующий дом		заменяемое асфальтобетонное покрытие тротуаров		асфальтобетонное покрытие парковочных мест		металлическое ограждение детской площадки
	граница благоустройства		заменяемая отсыпка		асфальтобетонное покрытие тротуаров		барьерный камень (П1) дорожного покрытия
	заменяемое асфальтобетонное покрытие дорог		заменяемая плитка тротуарная				барьерный камень (П2) тротуаров

2. План расстановки малых архитектурных форм

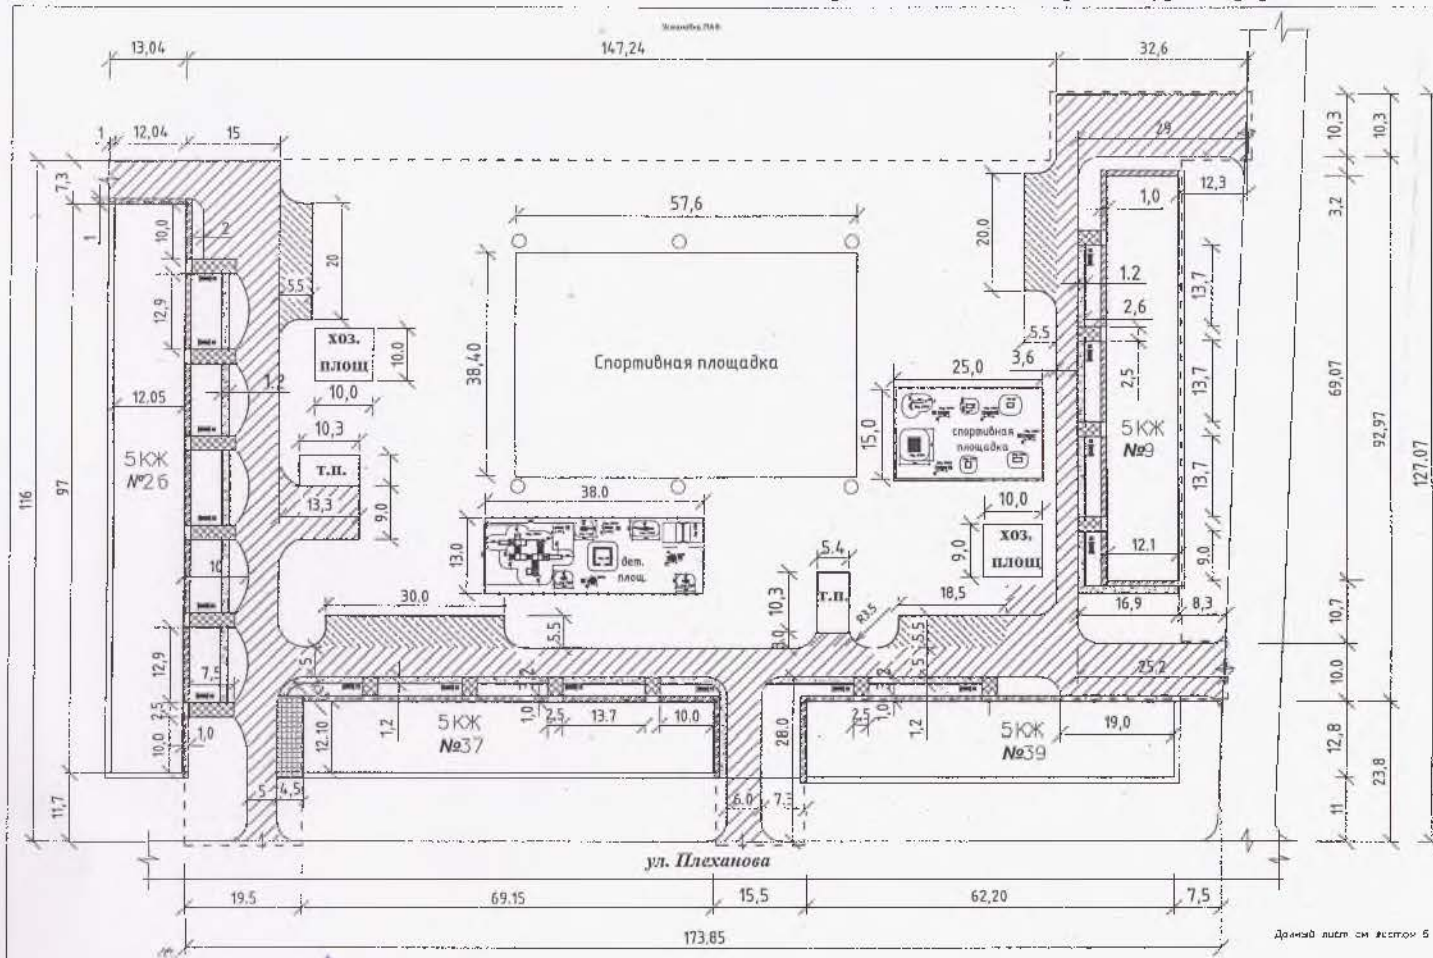


Условные обозначения:

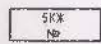

существующий дом




заменяемое асфальтобетонное покрытие протуаров

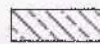

асфальтобетонное покрытие парковочных мест



граница благоустройства

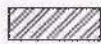

заменяемая отмостка



асфальтобетонное покрытие протуаров



заменяемое асфальтобетонное покрытие дорог



заменяемая плитка тротуарная



металлическое ограждение детской площадки



бордюрный камень (П1-1) дорожного покрытия



бордюрный камень (П7) тротуаров

Стоимость работ по благоустройству дворовой территории составляет 8 600,0 тыс. руб.

Управляющий делами администрации – заместитель мэра города



Г.А. Попов