Дизайн-проект дворовой территории многоквартирных домов муниципального образования «город Черемхово», подлежащей благоустройству в 2021 году, по адресу: ул. Шевченко, д. 25, д. 27

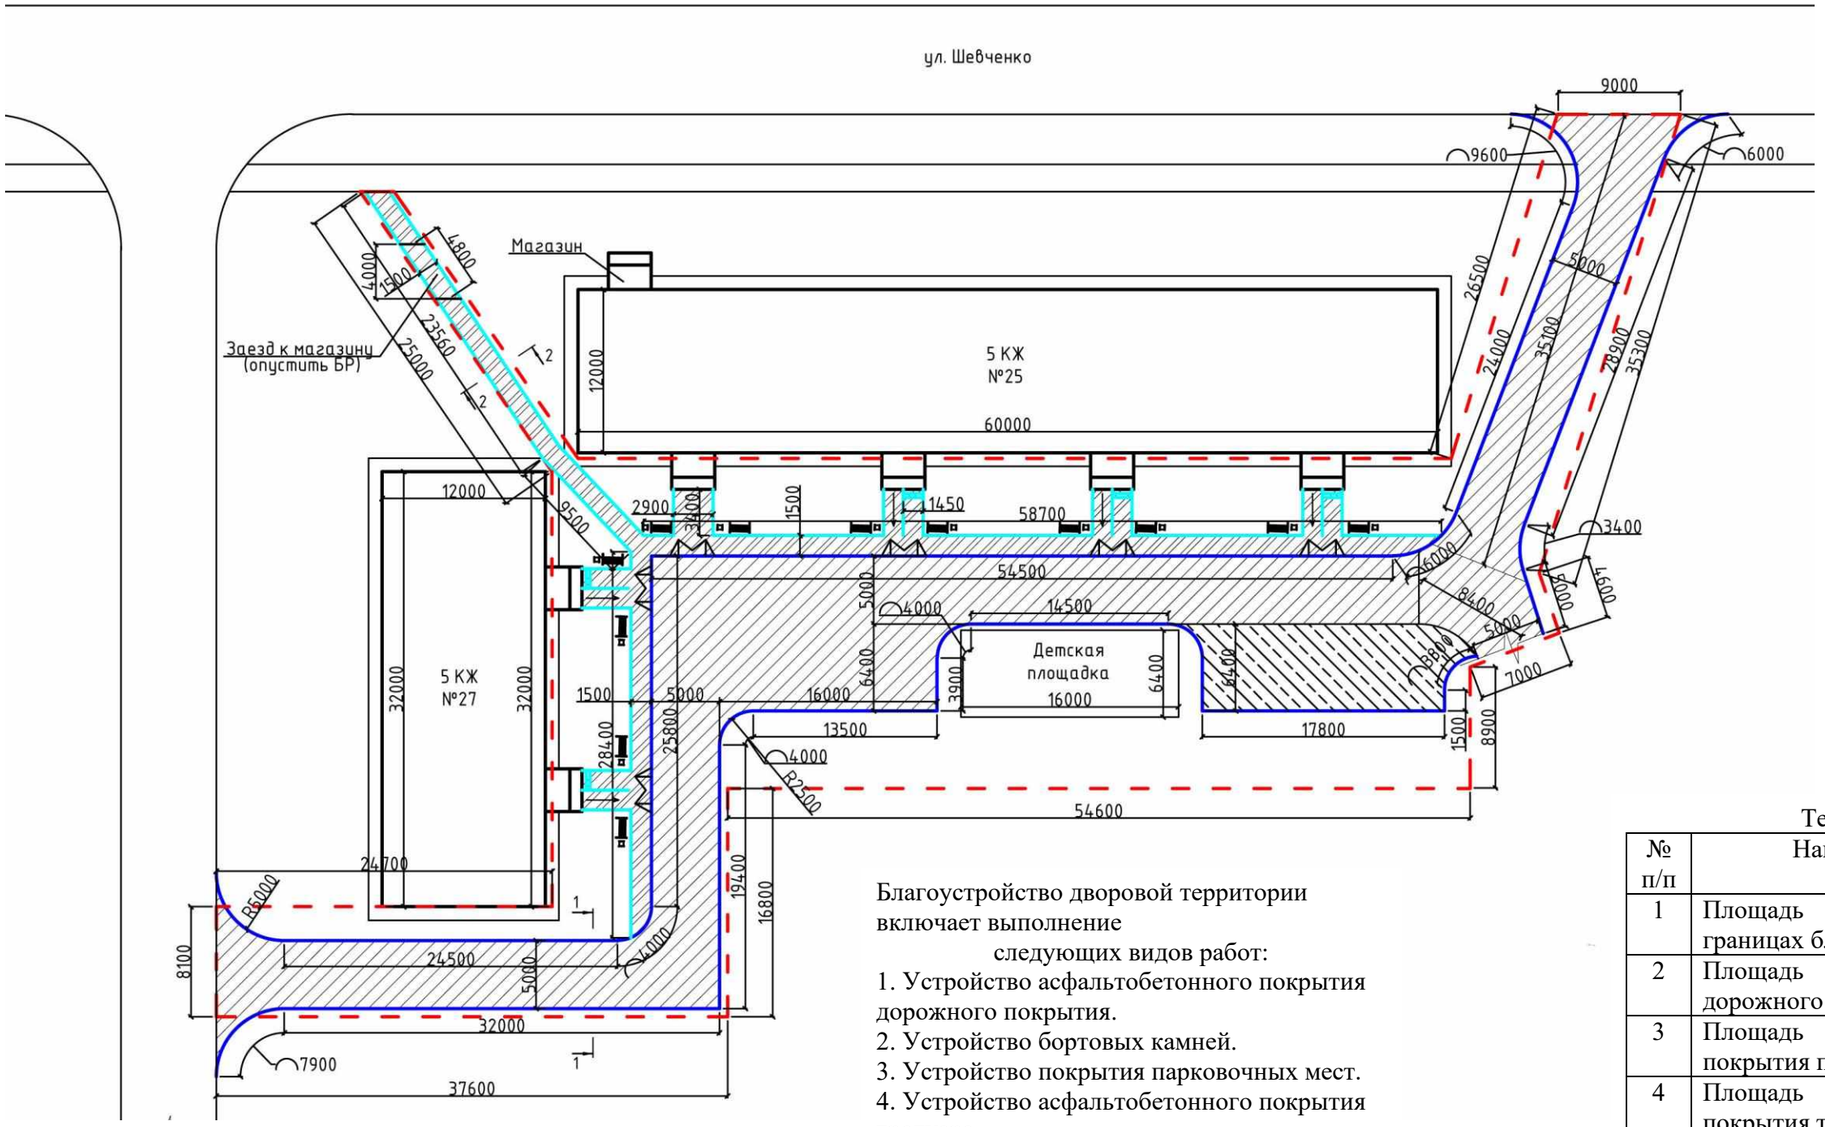

Условные обозначения:

- Границы благоустройства
- А/б дорожное покрытие
- А/б покрытие парковочных мест
- А/б покрытие тротуара
- Бордюрный камень БР 100.30.15
- Бордюрный камень БР 100.20.8
- Диван на металлических ножках
- Урна металлическая опрокидывающаяся

Благоустройство дворовой территории включает выполнение следующих видов работ:

1. Устройство асфальтобетонного покрытия дорожного покрытия.
2. Устройство бортовых камней.
3. Устройство покрытия парковочных мест.
4. Устройство асфальтобетонного покрытия тротуара.
5. Установка малых архитектурных форм.

Технико-экономические показатели

№ п/п	Наименование	Ед. изм.	Кол-во
1	Площадь территории в границах благоустройства	кв.м	2422,5
2	Площадь асфальтобетонного дорожного покрытия	кв.м	958,2
3	Площадь асфальтобетонного покрытия парковочных мест	кв.м	116,5
4	Площадь асфальтобетонного покрытия тротуаров	кв.м	232,2
5	Площадь детской площадки	кв.м	102,4