


Приложение № 1
 УТВЕРЖДЕН
 постановлением администрации города Черемхово
 от _____ № _____

Дизайн-проект дворовой территории многоквартирного дома муниципального образования «город Черемхово»,
 подлежащей благоустройству в 2024 году, по адресу: ул. Орджоникидзе, д. 22

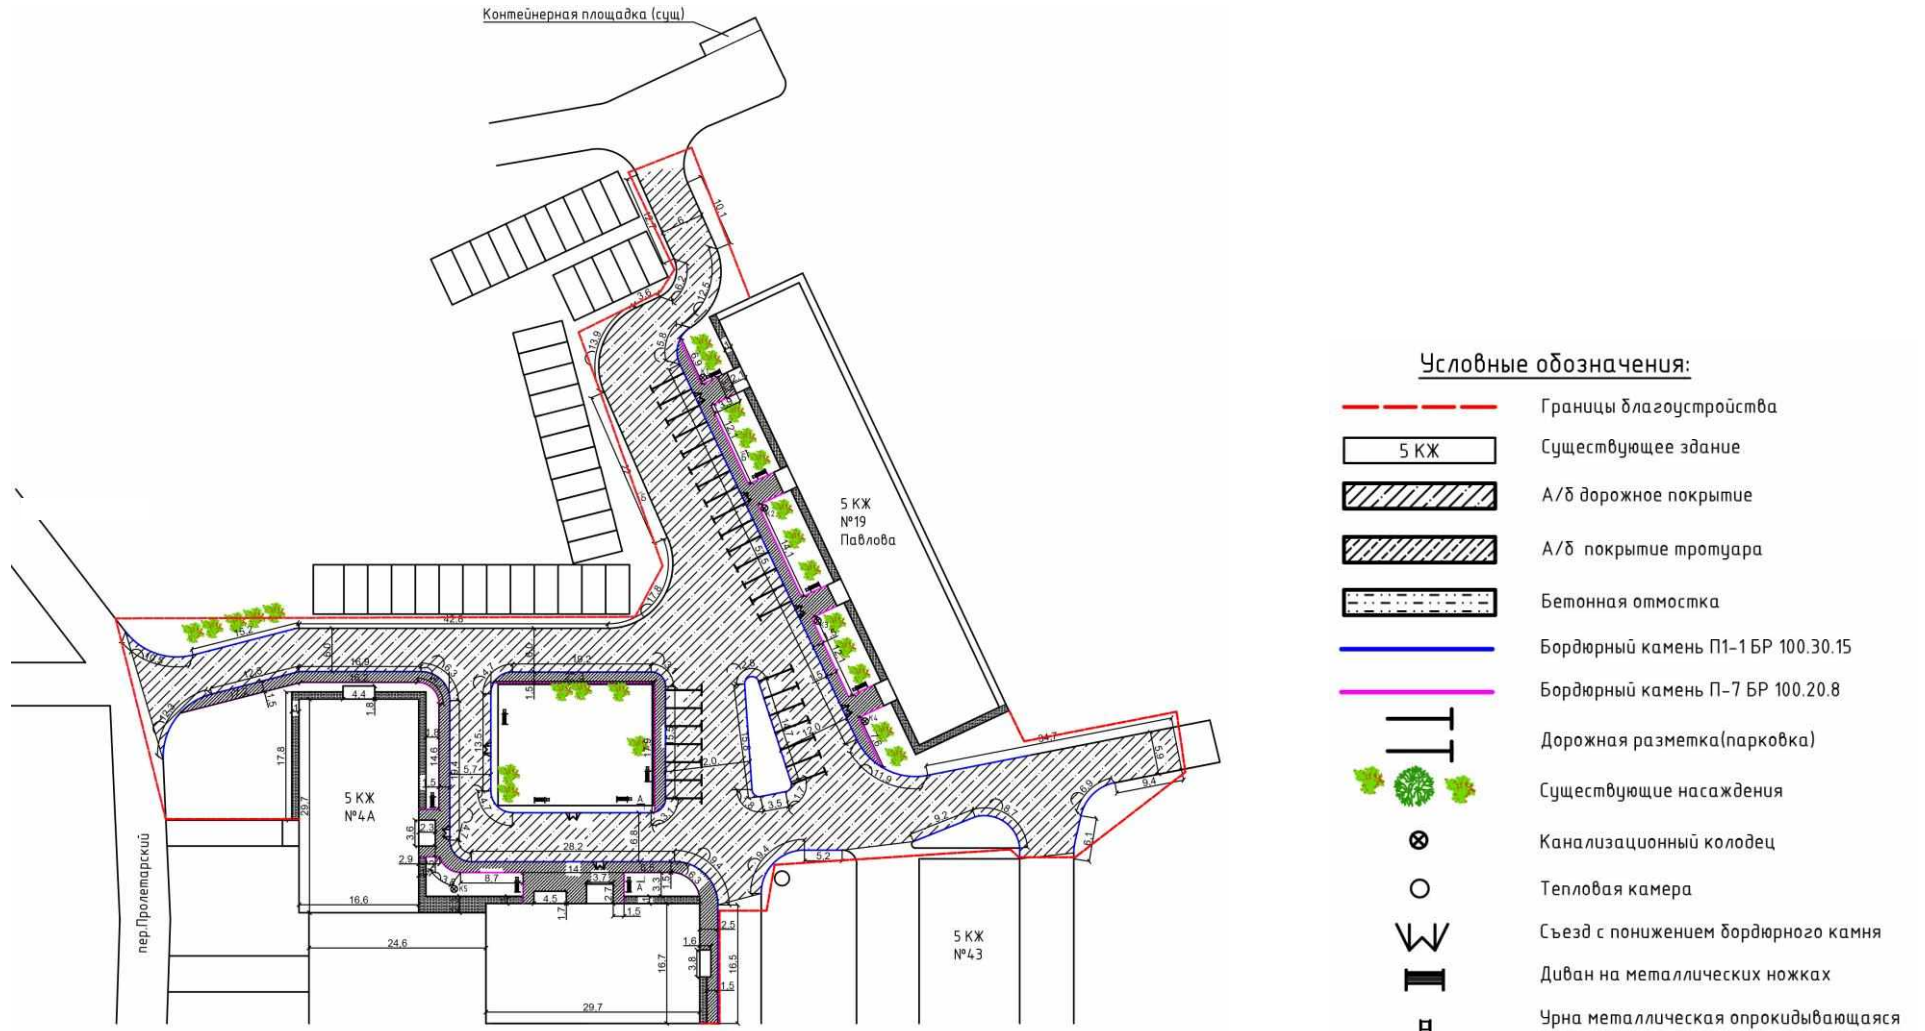

Приложение № 1
УТВЕРЖДЕН
постановлением администрации города Черемхово
от _____ № _____

Дизайн-проект дворовой территории многоквартирного дома муниципального образования «город Черемхово»,
подлежащей благоустройству в 2024 году, по адресу: ул. Орджоникидзе, д. 22

