


**Дизайн-проект дворовой территории многоквартирного дома муниципального образования «город Черемхово»,
подлежащей благоустройству, по адресу: ул. Куйбышева, д. 2**

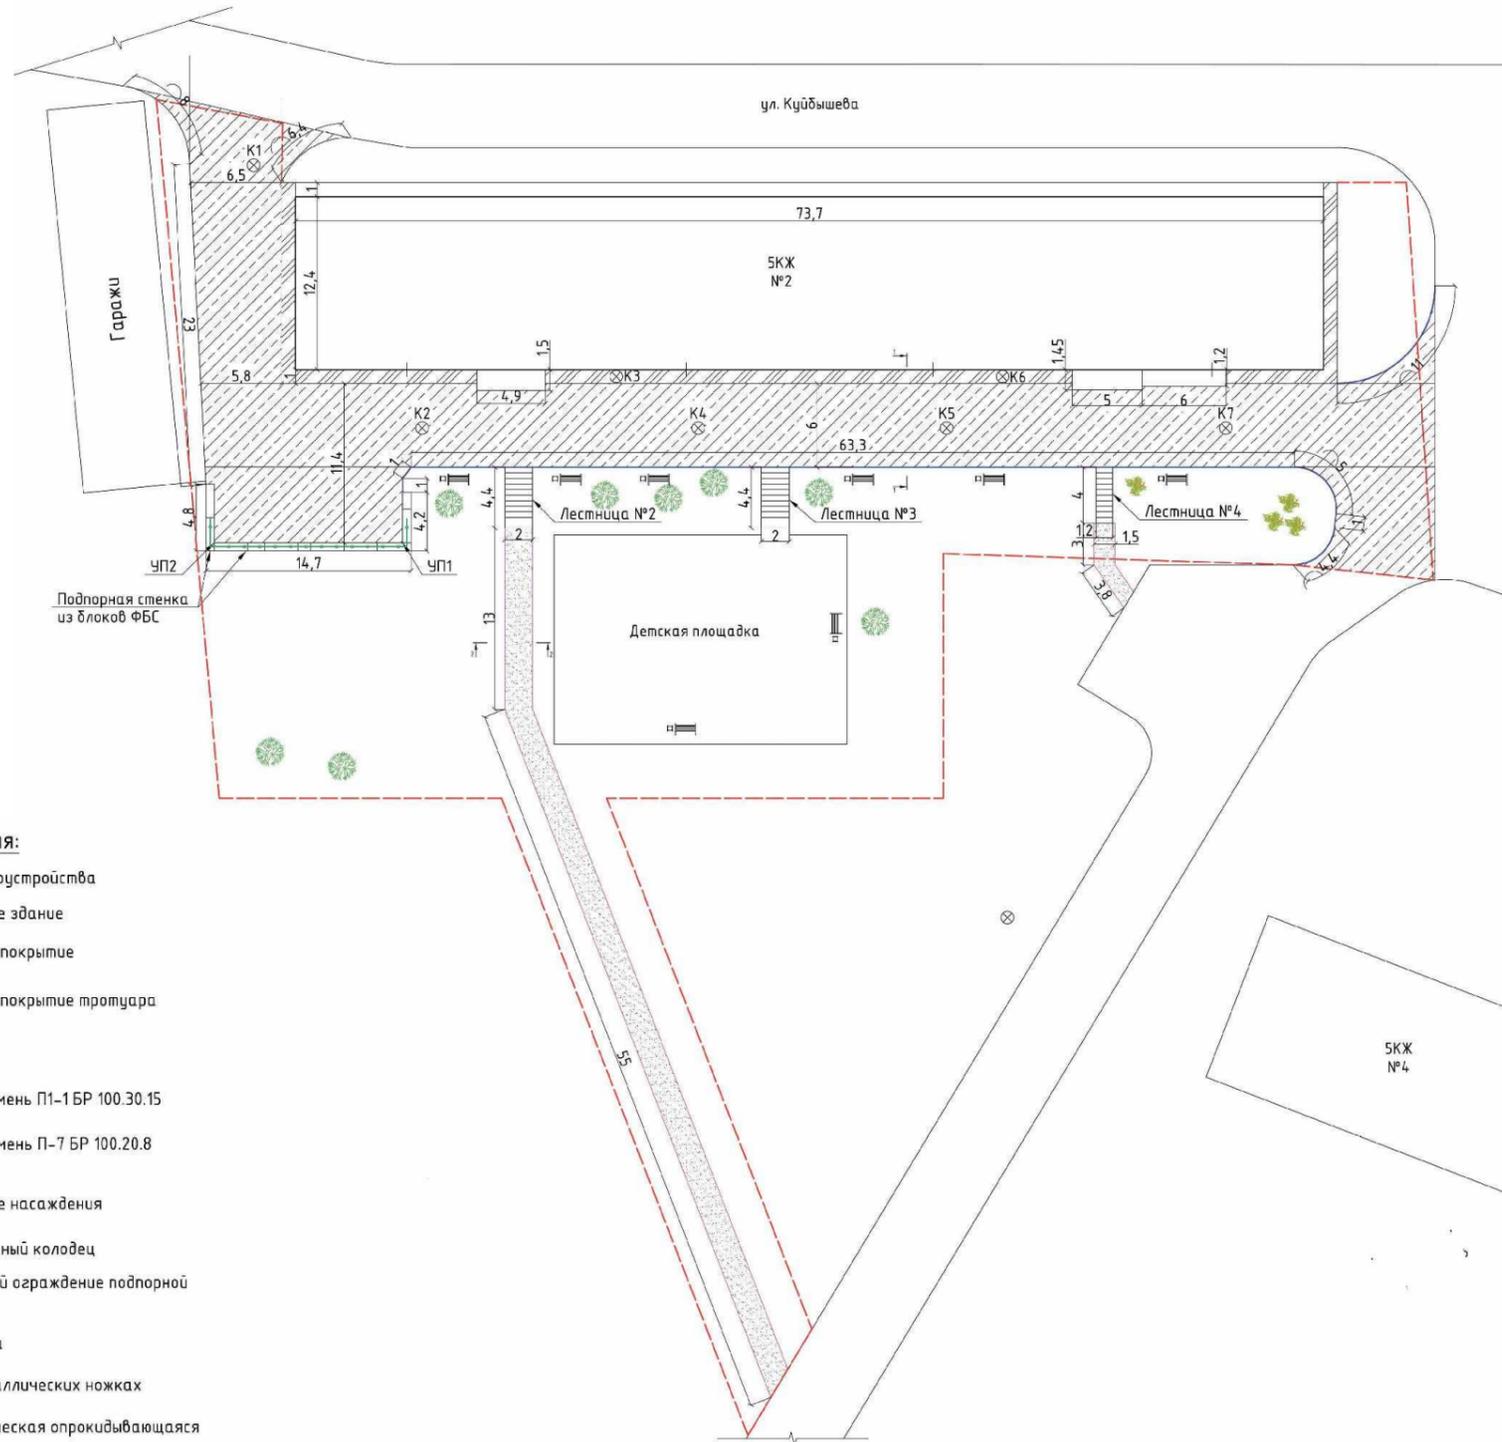

Благоустройство дворовой территории включает выполнение следующих видов работ:

1. Замена асфальтобетонного покрытия проездов, тротуаров, парковочных мест.
2. Ремонт отмостки.
3. Устройство бортового камня.
4. Нарастивание колодцев.
5. Устройство лестниц.
6. Устройство подпорной стенки.

Технико-экономические показатели

№ п/п	Наименование	Ед. изм.	Кол-во
1	Площадь территории в границах благоустройства	кв.м	2686,0
2	Площадь асфальтобетонного дорожного покрытия	кв.м	727,5
3	Площадь асфальтобетонного покрытия тротуаров	кв.м	143,3
4	Площадь асфальтобетонного покрытия парковочных мест	кв.м	73,9
5	Отмостка	кв.м	85,3
6	Подпорная стенка из блоков ФБС	кв.м	13,5

Малые архитектурные формы

№ п/п	Наименование	Ед. изм.	Кол-во
1	Диван на металлических ножках	шт.	8
2	Урна металлическая опрокидывающаяся	шт.	8