
 
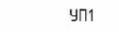


**Дизайн-проект дворовой территории многоквартирного дома муниципального образования «город Черемхово»,
подлежащей благоустройству, по адресу: ул. Куйбышева, д. 4**

- Условные обозначения:**
-  Границы благоустройства
 -  Существующее здание
 -  А/б дорожное покрытие
 -  А/б дорожное покрытие тротуара
 -  Отмостка
 -  Бордюрный камень П1-1 БР 100.30.15
 -  Бордюрный камень П-7 БР 100.20.8
 -  Существующие насаждения
 -  Канализационный колодец
 -  Металлическое ограждение подпорной стенки
 -  Угол поворота
 -  Диван на металлических ножках
 -  Урна металлическая опрокидывающаяся

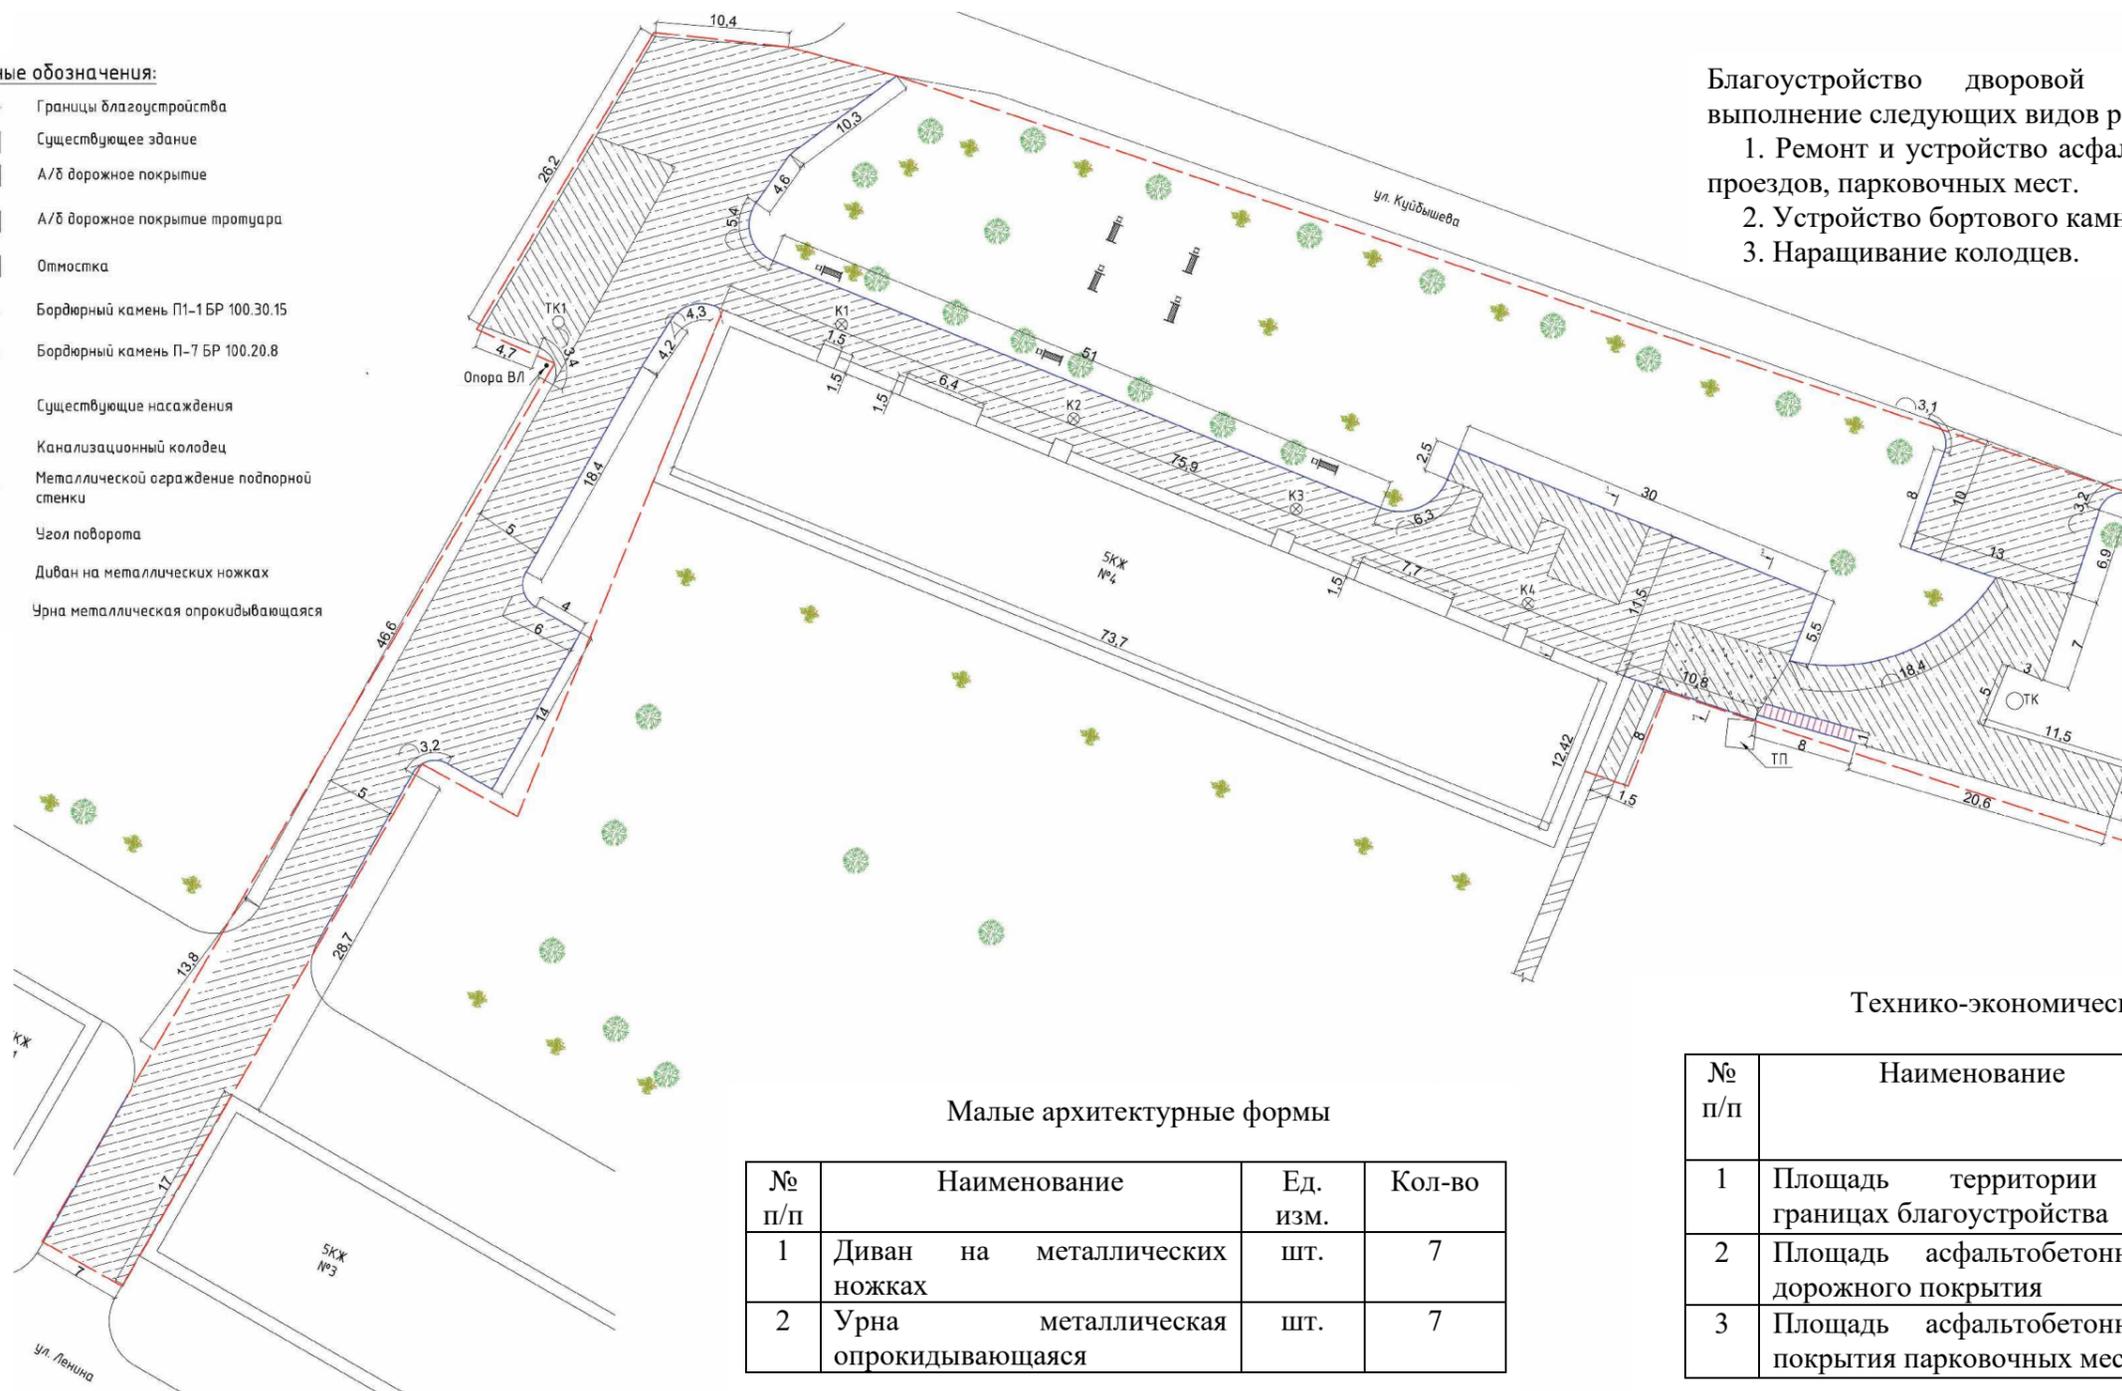

Благоустройство дворовой территории включает выполнение следующих видов работ:

1. Ремонт и устройство асфальтобетонного покрытия проездов, парковочных мест.
2. Устройство бортового камня.
3. Нарращивание колодцев.

Малые архитектурные формы

№ п/п	Наименование	Ед. изм.	Кол-во
1	Диван на металлических ножках	шт.	7
2	Урна металлическая опрокидывающаяся	шт.	7

Технико-экономические показатели

№ п/п	Наименование	Ед. изм.	Кол-во
1	Площадь территории в границах благоустройства	кв.м	3955,5
2	Площадь асфальтобетонного дорожного покрытия	кв.м	1441,8
3	Площадь асфальтобетонного покрытия парковочных мест	кв.м	491,1