

Дизайн-проект дворовой территории многоквартирного дома муниципального образования «город Черемхово»,
подлежащей благоустройству, по адресу: ул. Ленина, д. 3

Благоустройство дворовой территории включает выполнение следующих видов работ:

1. Ремонт и устройство асфальтобетонного покрытия проездов, парковочных мест.
2. Устройство бортового камня.
3. Нарращивание колодцев.










Технико-экономические показатели


№ п/п	Наименование	Ед. изм.	Кол-во
1	Площадь территории в границах благоустройства	кв.м	1748,9
2	Площадь асфальтобетонного дорожного покрытия	кв.м	471,6
3	Площадь асфальтобетонного покрытия парковочных мест	кв.м	251,8

Малые архитектурные формы

№ п/п	Наименование	Ед. изм.	Кол-во
1	Диван на металлических ножках	шт.	4
2	Урна металлическая опрокидывающаяся	шт.	4

Условные обозначения:

	Границы благоустройства
	Существующее здание
	А/б дорожное покрытие
	Бордюрный камень П1-1 БР 100.30.15
	Существующие насаждения
	Канализационный колодец
	Существующие клумбы
	Диван на металлических ножках
	Урна металлическая опрокидывающаяся

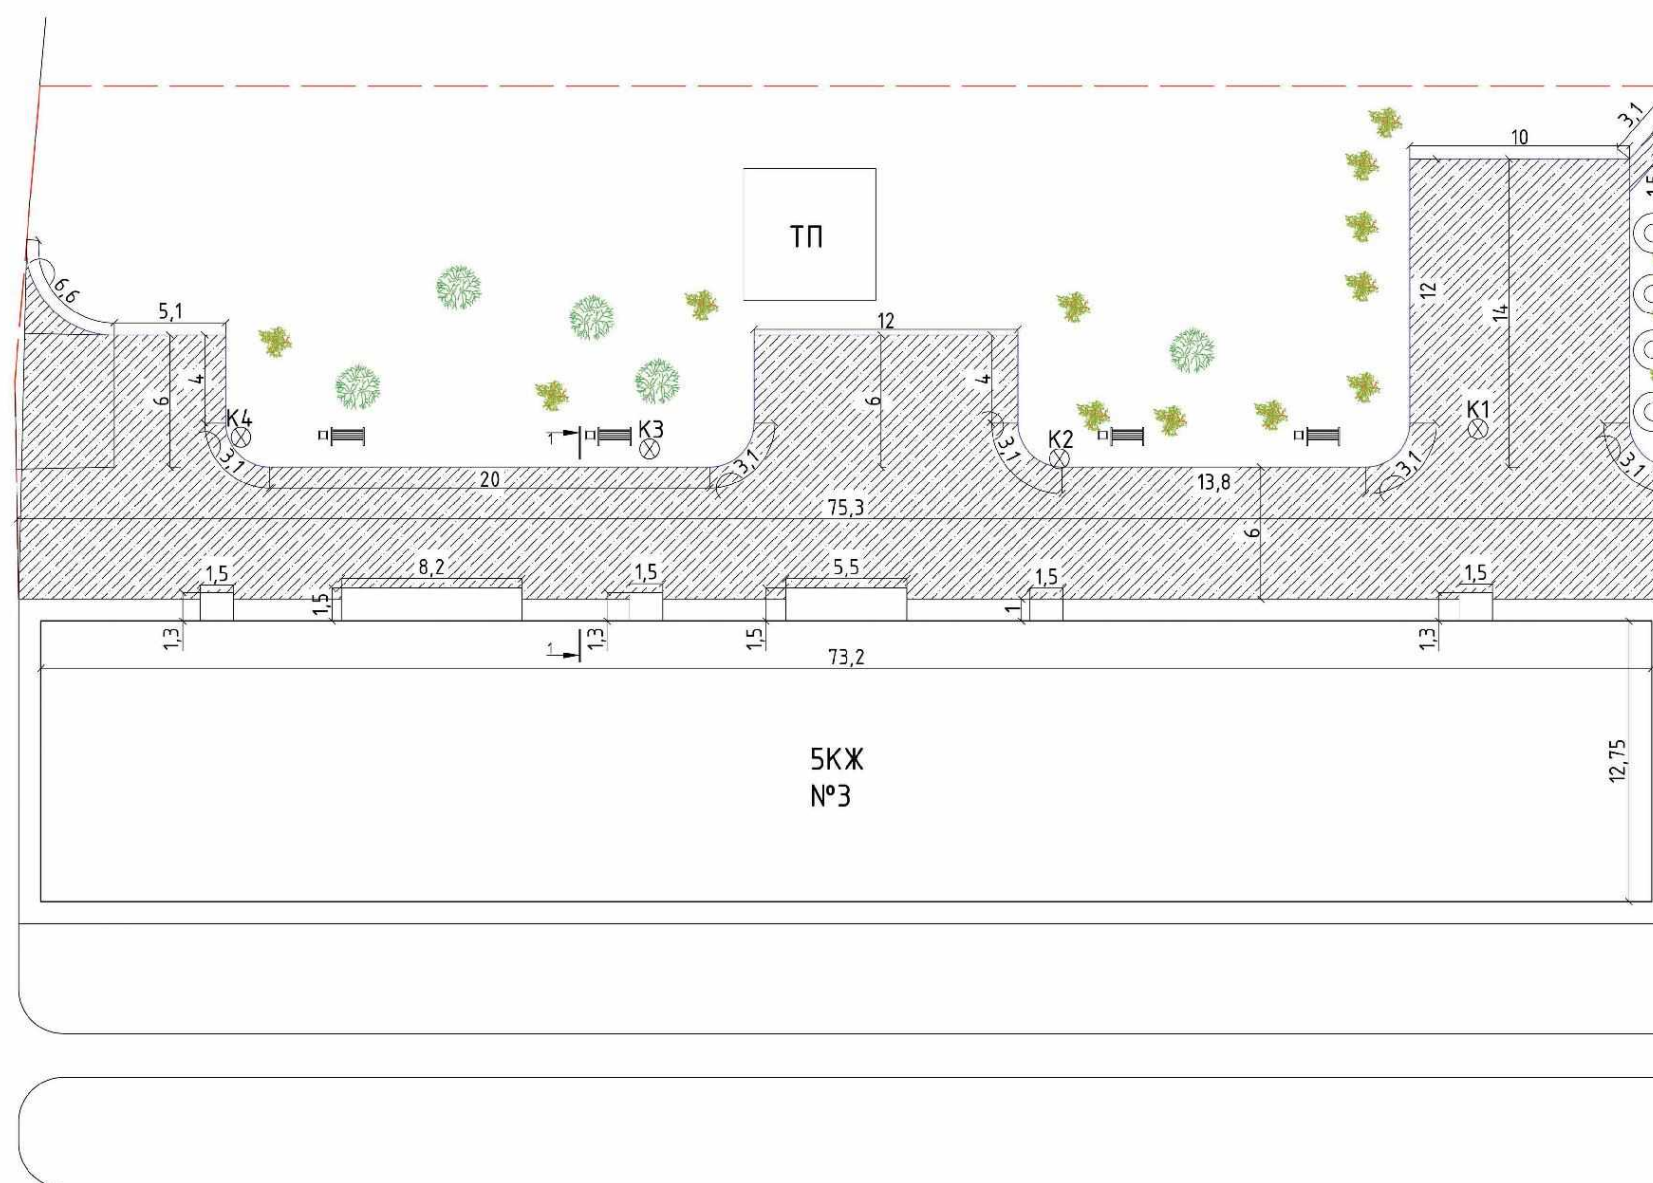

ул.Ленина