


План дворовой территории после благоустройства

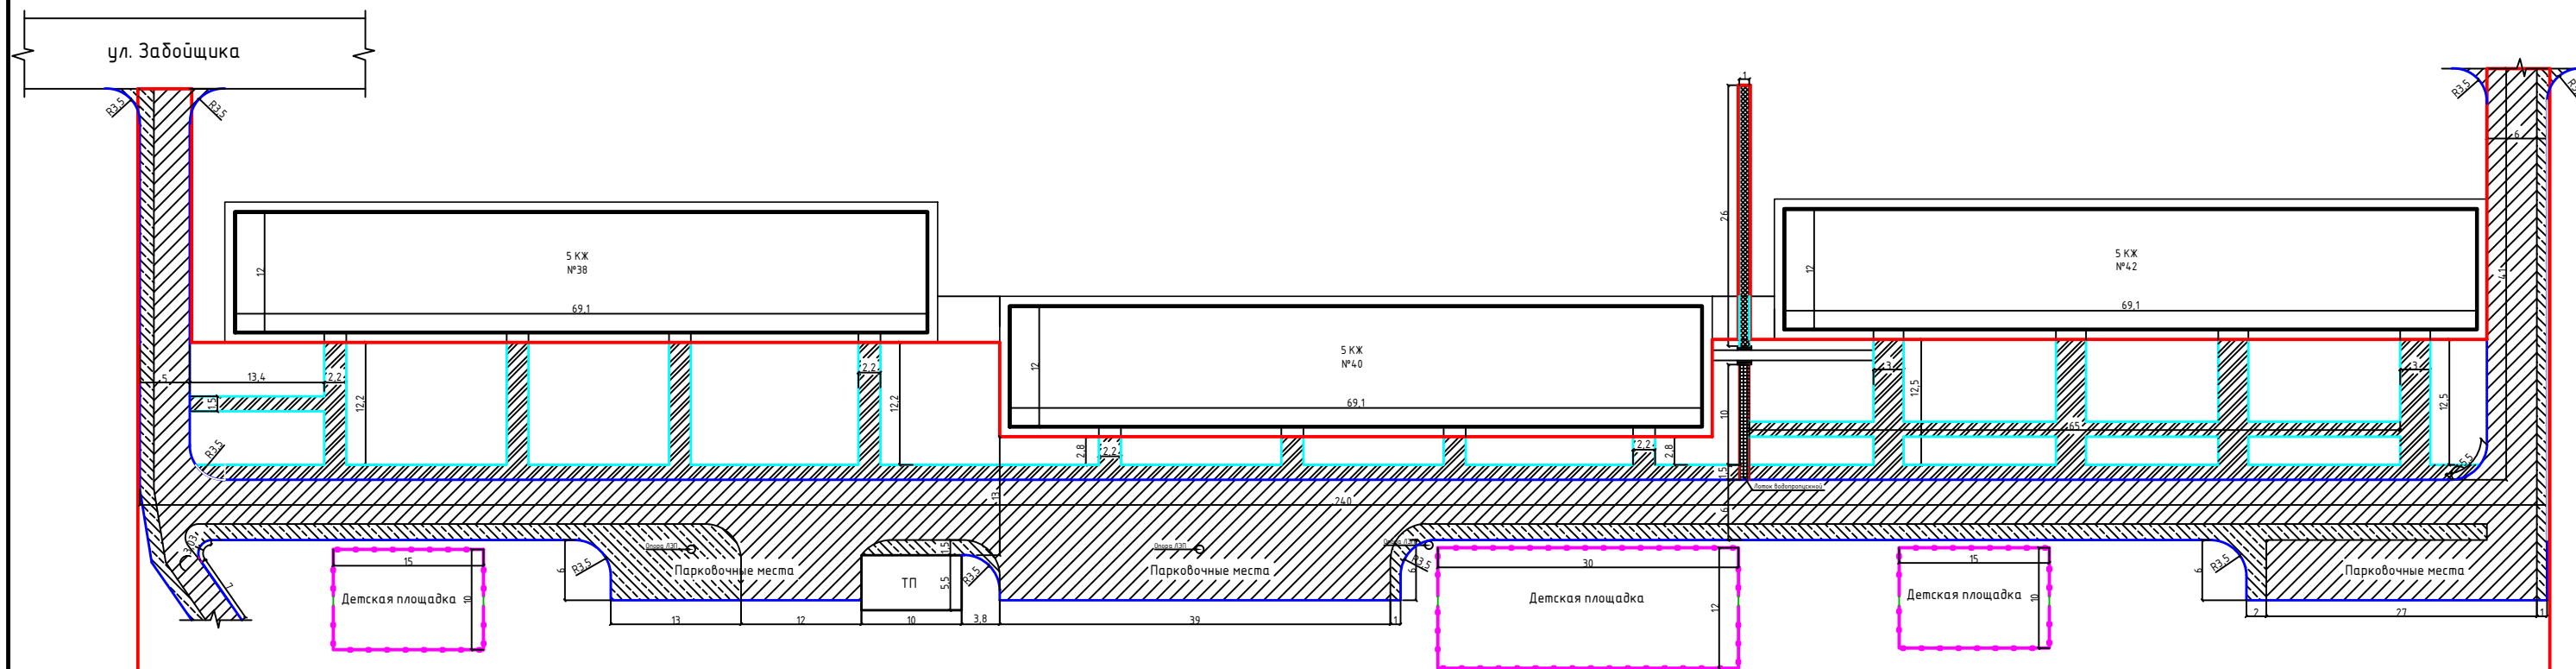

Условные обозначения:

- Граница благоустройства
- 5 КЖ Существующее здание
- А/Б дорожное покрытие
- А/Б покрытие парковочных мест и расширение дорожного покрытия
- А/Б покрытие тротуара (сущ.)
- А/Б покрытие тротуара (новое)
- Ограждение детской площадки Н=0,5 м
- Бордюрный камень П1-1 БР 100 30 15
- Бордюрный камень П-7 БР 100 20 8

00.19 ГП					
Благоустройство дворовых территорий, прилегающих к многоквартирным жилым домам в г. Черемхово Иркутской области					
Изм.	Лист	№ док.	Подп.	Дата	
Нач. ОКС	Трифимова				Страница
Исполнил	Белаясова				Лист
					5
План дворовой территории после благоустройства. Веденность объектом. ТЭП				ОКС администрации г. Черемхово	