



Асфальтирование аллей и дорожек, установка скамеек и урн, установка ограждения в МБУК "Парк культуры и отдыха города Черемхово" по адресу: г. Черемхово, ул. Ленина, 30.

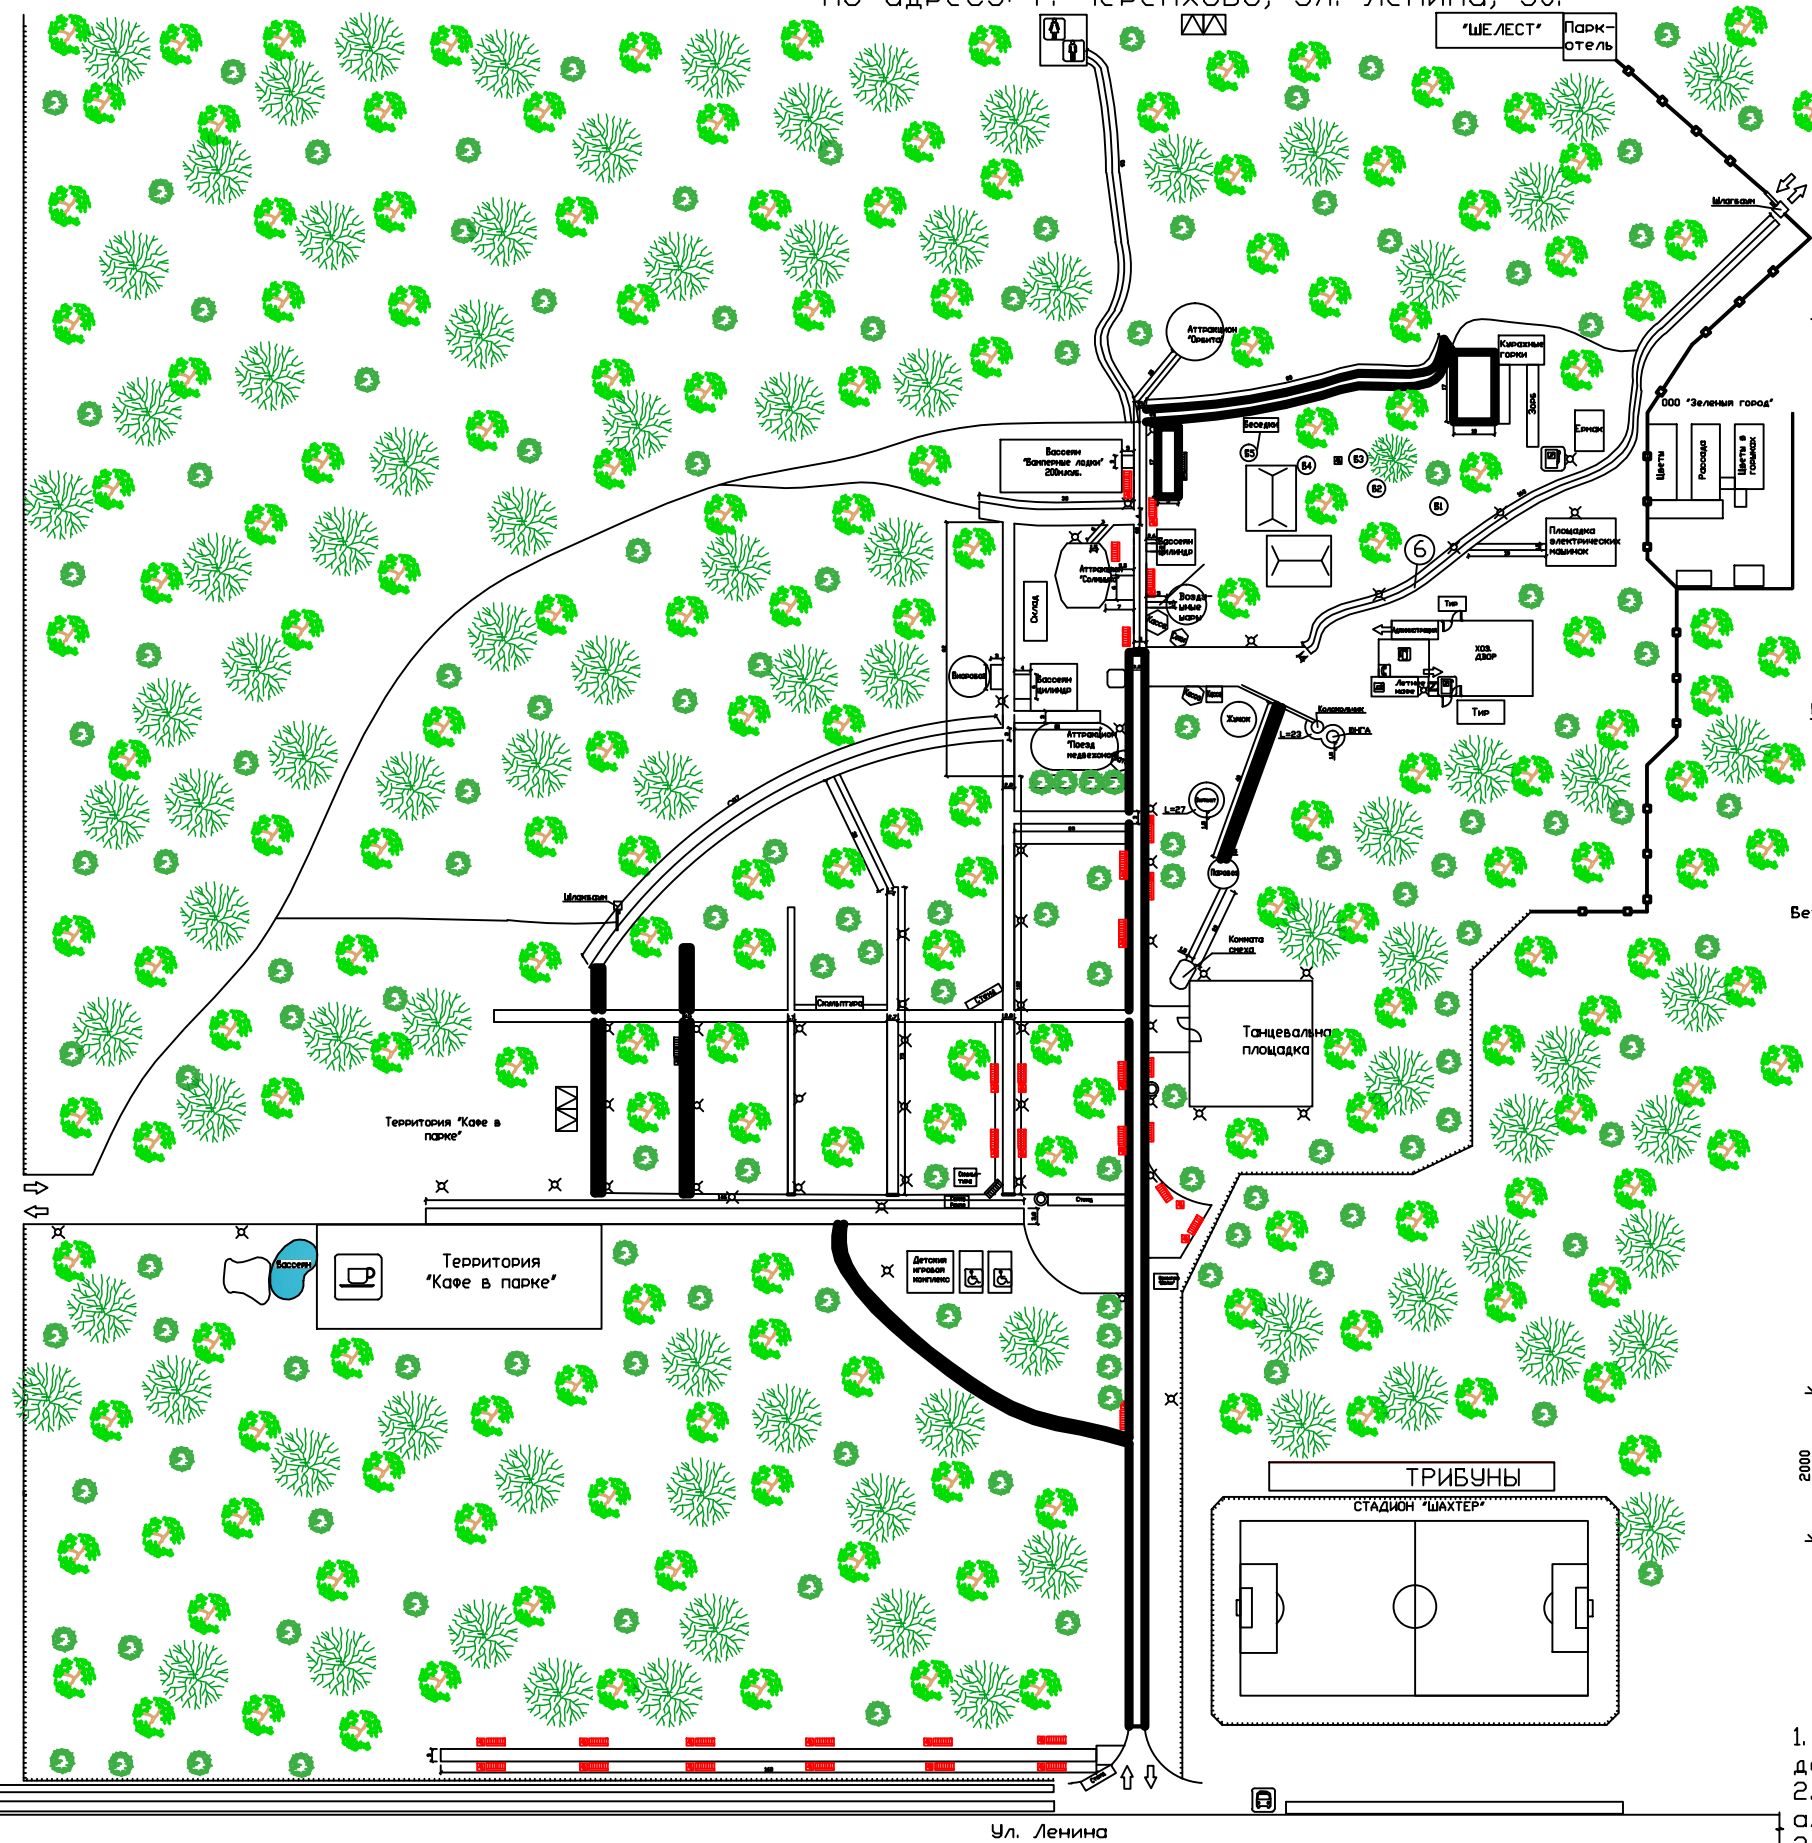


Устройство новых асфальтобетонных аллей и дорожек

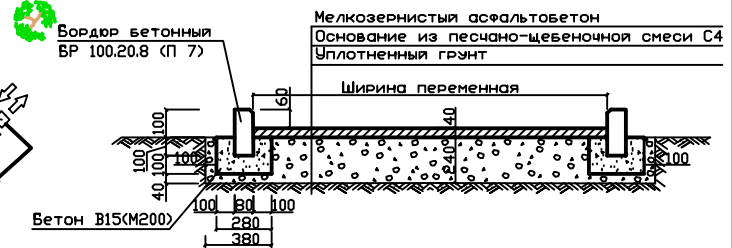

Перечень работ по устройству покрытия аллей и дорожек:

1. Разработка грунта вручную под BR100.20.8.
2. Устройство основания из песчано-щебеночной смеси С4 под BR100.20.8.
3. Установка бордюрного камня BR 100.20.8 (П7) ( $V_{ед}=0,016 \text{ м}^3$ ).
4. Устройство основания из песчано-щебеночной смеси С4 под а/б покрытие.
5. Устройство покрытия из мелкозернистого асфальтобетона  $\delta=4 \text{ см}$ .


Ремонт существующих асфальтобетонных аллей и дорожек с укладкой а/б по существующему покрытию

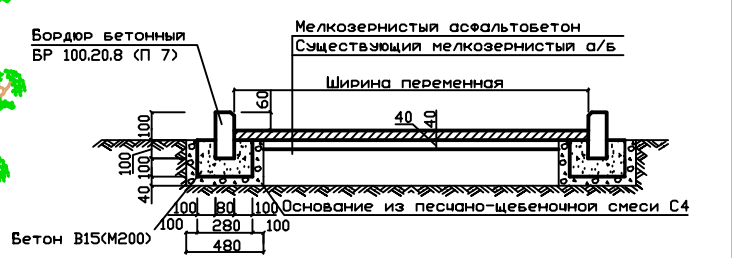

Перечень работ по ремонту существующих а/б аллей и дорожек:


1. Разработка грунта вручную под BR100.20.8.
2. Устройство основания из песчано-щебеночной смеси С4 под BR100.20.8.
3. Установка бордюрного камня П7 ( $V_{ед}=0,016 \text{ м}^3$ ).
4. Разлив вяжущих.
5. Устройство покрытия из мелкозернистого асфальтобетона  $\delta=4 \text{ см}$ .

Установка ограждения территории парка из железобетонных панелей

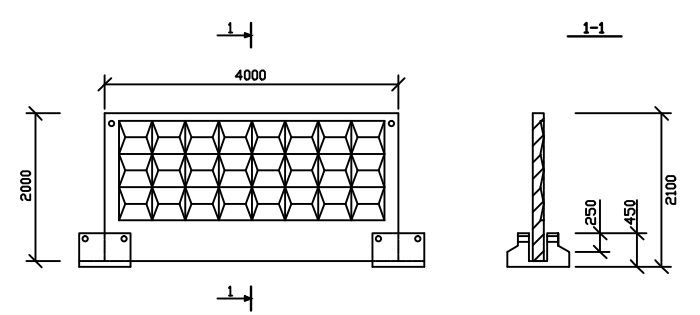

Технико-экономические показатели:

1. Устройство новых асфальтобетонных аллей и дорожек - 612,8 м<sup>2</sup>
2. Ремонт существующих асфальтобетонных аллей и дорожек - 1277 м<sup>2</sup>
3. Установка скамеек 32 шт.
4. Установка урн - 32 шт.
5. Установка ограждения территории парка из железобетонных панелей - 258 м.

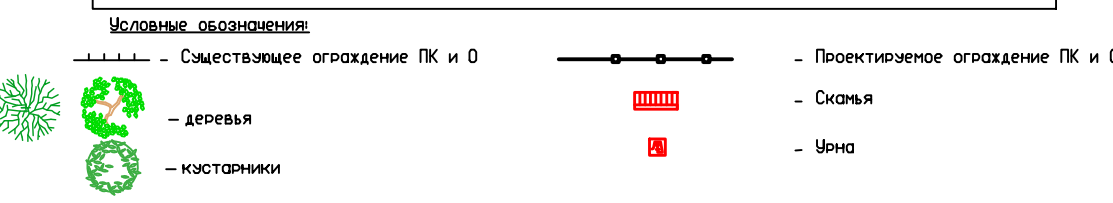

Примечание:

1. На схеме благоустройства дорожки и аллеи, ремонтируемые в 2018 году выделены жирными линиями