

Российская Федерация
Иркутская область
Муниципальное образование «город Черемхово»
А Д М И Н И С Т Р А Ц И Я

П О С Т А Н О В Л Е Н И Е

от 15 января 2021 года

№ 10

Об установлении публичного
сервитута

На основании ходатайства об установлении публичного сервитута областного государственного унитарного энергетического предприятия «Электросетевая компания по эксплуатации электрических сетей «Облкоммунэнерго», в соответствии с главой V.7 Земельного кодекса Российской Федерации, решением Думы города Черемхово от 26 февраля 2015 года № 46/4–ДГ «Об утверждении Положения о порядке регулирования земельных отношений на территории муниципального образования «город Черемхово», руководствуясь ст.ст. 38, 50 Устава муниципального образования «город Черемхово», администрация ПОСТАНОВЛЯЕТ:

1. Присвоить многоконтурному земельному участку площадью 11 кв. м адрес: Российская Федерация, Иркутская обл., муниципальное образование «город Черемхово», г. Черемхово, ул. Щорса.

2. Установить публичный сервитут областному государственному унитарному энергетическому предприятию «Электросетевая компания по эксплуатации электрических сетей «Облкоммунэнерго», ИНН 3800000252, ОГРН 1023801542412, расположенному по адресу: Иркутская обл., г. Черемхово, ул. Горького, 17, на земельный участок из земель населенных пунктов находящийся по адресу: Российская Федерация, Иркутская обл., муниципальное образование «город Черемхово», г. Черемхово, ул. Щорса, общей площадью 11 кв. м.

3. Утвердить границы публичного сервитута согласно приложению к настоящему постановлению.

4. Цель установления публичного сервитута – строительство и эксплуатация объекта электросетевого хозяйства «Ответвление ВЛЗ-6кВ от существующей опоры № 79, ГРУ-6кВ «ИТЭЦ-12» фидер № 3 до планируемой опоры № 79.5, с установкой СКТПН» по ул. Щорса в г. Черемхово».

5. Публичный сервитут устанавливается сроком на 49 лет.

6. Комитету по управлению муниципальным имуществом администрации города Черемхово (Дзадзаева А.Р.):

1) направить копию настоящего постановления в адрес областного государственного унитарного энергетического предприятия «Электросетевая

компания по эксплуатации электрических сетей «Облкоммунэнерго» в течение 5 рабочих дней со дня принятия настоящего постановления;

2) направить копию настоящего постановления в Управление Федеральной службы государственной регистрации, кадастра и картографии по Иркутской области в течение 5 рабочих дней со дня принятия настоящего постановления;

3) заключить соглашение об осуществлении публичного сервитута и произвести расчет платы за публичный сервитут в порядке, предусмотренном ст. 39.46 Земельного кодекса Российской Федерации, в течение 5 рабочих дней со дня внесения сведений в Единый государственный реестр прав на недвижимое имущество.

7. Настоящее постановление подлежит официальному опубликованию в газете «Черемховский рабочий» и размещению на официальном сайте администрации города Черемхово в информационно-телекоммуникационной сети «Интернет».

8. Контроль за исполнением настоящего постановления оставляю за собой.

Мэр города Черемхово


В.А. Семенов

Приложение
УТВЕРЖДЕНЫ
постановлением администрации
города Черемхово
от 15 января 2021 года № 10

ГРАНИЦЫ ПУБЛИЧНОГО СЕРВИТУТА

Площадь испрашиваемого публичного сервитута в границах населенного пункта г. Черемхово, на землях, государственная собственность на которые не разграничена, расположенных в кадастровом квартале 38:33:010440, 11 кв. м.		
Обозначение характерных точек границ	Координаты, м	
	X	Y
1	2	3
:Зона1(1)		
н1	474413.10	3257720.06
н2	474412.57	3257719.22
н3	474413.42	3257718.69
н4	474413.95	3257719.54
н1	474413.10	3257720.06
:Зона1(2)		
н5	474401.46	3257687.07
н6	474400.55	3257687.48
н7	474400.14	3257686.57
н8	474401.05	3257686.16
н5	474401.46	3257687.07
:Зона1(3)		
н9	474471.15	3257789.41
н10	474470.37	3257788.78
н11	474470.99	3257788.00
н12	474471.77	3257788.62
н9	474471.15	3257789.41
:Зона1(4)		
н13	474386.58	3257649.54
н14	474387.97	3257653.29
н15	474387.04	3257653.63
н16	474385.65	3257649.88
н13	474386.58	3257649.54
:Зона1(5)		
н17	474443.81	3257769.99
н18	474446.28	3257766.83
н19	474447.06	3257767.45

н20	474444.60	3257770.60
н17	474443.81	3257769.99
Система координат МСК-38, зона 3		

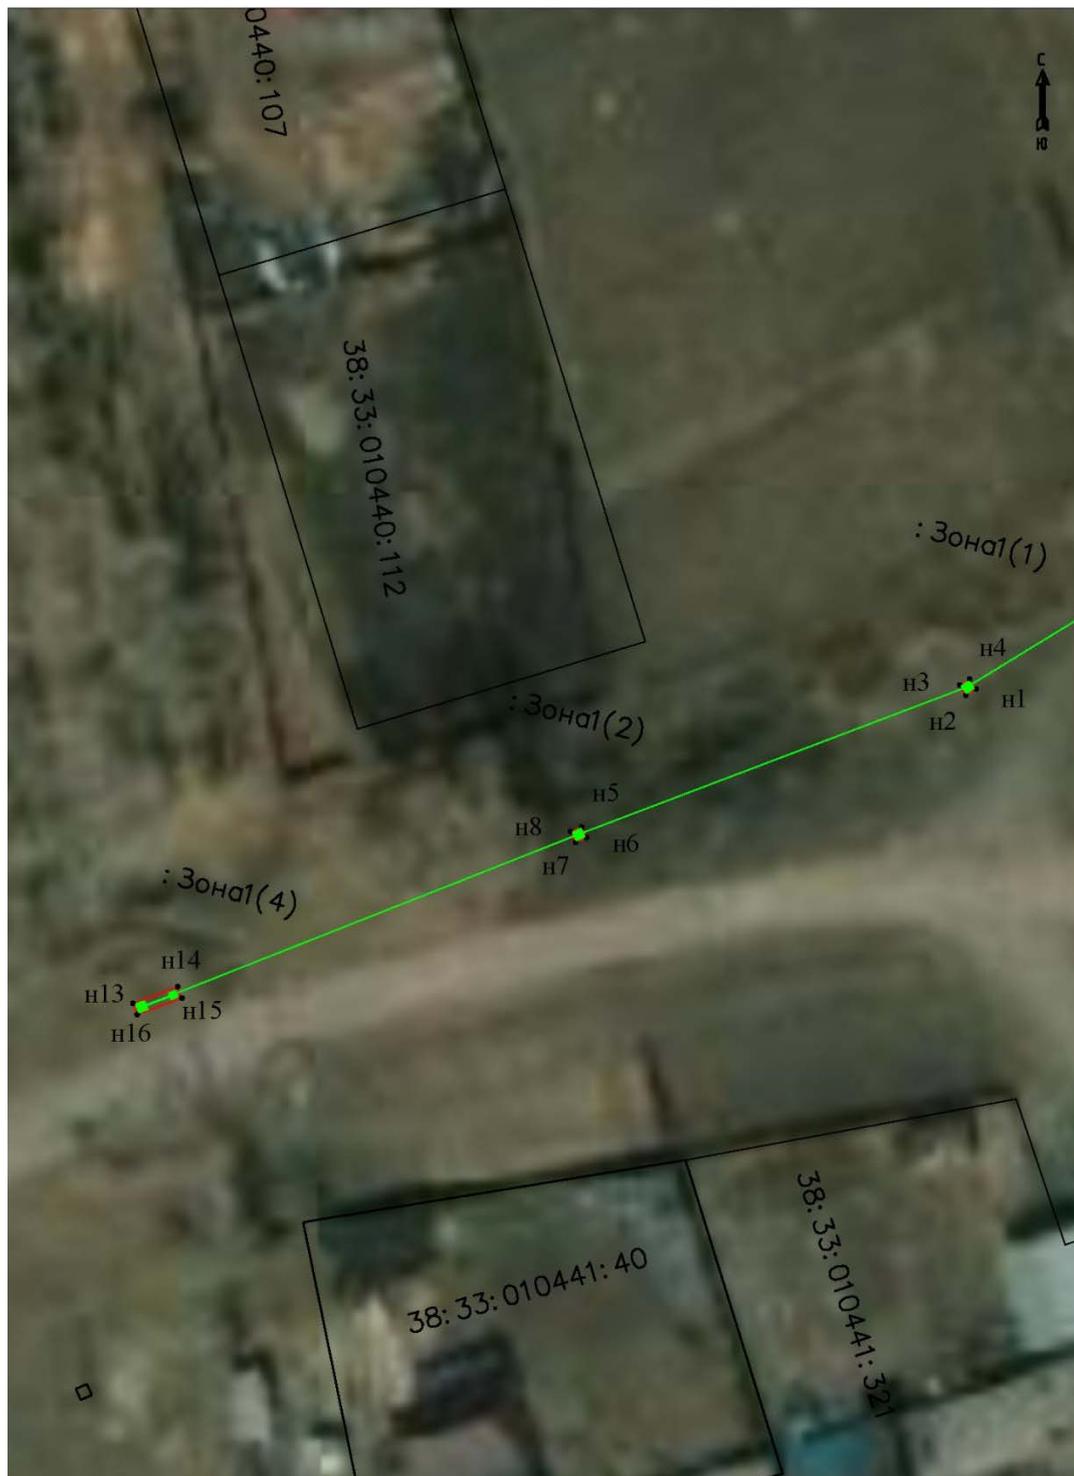

Масштаб 1:500

Условные обозначения:

- :Зона1 - обозначение образуемого земельного участка для публичного сервитута
- (red line) - образуемая граница публичного сервитута
- (green line) - планируемое размещение сооружения, объект электросетевого хозяйства
- (black line) - существующая часть границы, имеющаяся в ЕГРН, сведения о которой достаточны для определения ее местоположения
- н1 - обозначение характерной точки образуемой границы публичного сервитута
- 38:33:010441 - номер кадастрового квартала



Масштаб 1:500

Условные обозначения:

- | | |
|---|---|
| :Зона1 | - обозначение образуемого земельного участка для публичного сервитута |
|  | - образуемая граница публичного сервитута |
|  | - планируемое размещение сооружения, объект электросетевого хозяйства |
|  | - существующая часть границы, имеющаяся в ЕГРН, сведения о которой достаточны для определения ее местоположения |
| • н1 | - обозначение характерной точки образуемой границы публичного сервитута |

38:33:010441 - номер кадастрового квартала

Управляющий делами администрации –
заместитель мэра города

Г.А. Попова