

Российская Федерация
Иркутская область
Муниципальное образование «город Черемхово»
А Д М И Н И С Т Р А Ц И Я

П О С Т А Н О В Л Е Н И Е

от 29 января 2021 года

№ 38

Об утверждении дизайн-проектов
благоустройства дворовых территорий

В целях создания комфортных и благоприятных условий проживания граждан на территории города Черемхово, руководствуясь государственной программой Иркутской области «Формирование современной городской среды» на 2018 – 2024 годы», утвержденной постановлением Правительства Иркутской области от 31 августа 2017 года № 568-пп, муниципальной программой «Формирование современной городской среды в городе Черемхово», утвержденной постановлением администрации города Черемхово от 28 ноября 2017 года № 1051, статьей 38 Устава муниципального образования «город Черемхово», в соответствии с протоколом от 8 декабря 2020 года общественной комиссии по контролю и координации реализации муниципальной программы формирования современной городской среды в рамках реализации приоритетного проекта «Формирование комфортной городской среды», администрация **ПОСТАНОВЛЯЕТ:**

1. Утвердить дизайн-проекты благоустройства дворовых территорий многоквартирных домов муниципального образования «город Черемхово», подлежащих благоустройству в 2021 году, по следующим адресам:


- ул. Куйбышева, д. 6 (приложение № 1);
- ул. Куйбышева, д. 8, ул. Школьная, д. 20 (приложение № 2);
- ул. Ленина, д. 1 (приложение № 3);
- ул. Ленина, д. 24 (приложение № 4);
- ул. Шевченко, д. 25, ул. Шевченко, д. 27 (приложение № 5);
- ул. Шевченко, д. 83 (приложение № 6).

2. Настоящее постановление подлежит официальному опубликованию в газете «Черемховский рабочий» и размещению на официальном сайте администрации города Черемхово в информационно-телекоммуникационной сети «Интернет».


Мэр города Черемхово

В.А. Семенов

Дизайн-проект дворовой территории многоквартирного дома муниципального образования «город Черемхово»,
 подлежащей благоустройству в 2021 году, по адресу: ул. Куйбышева, д. 6

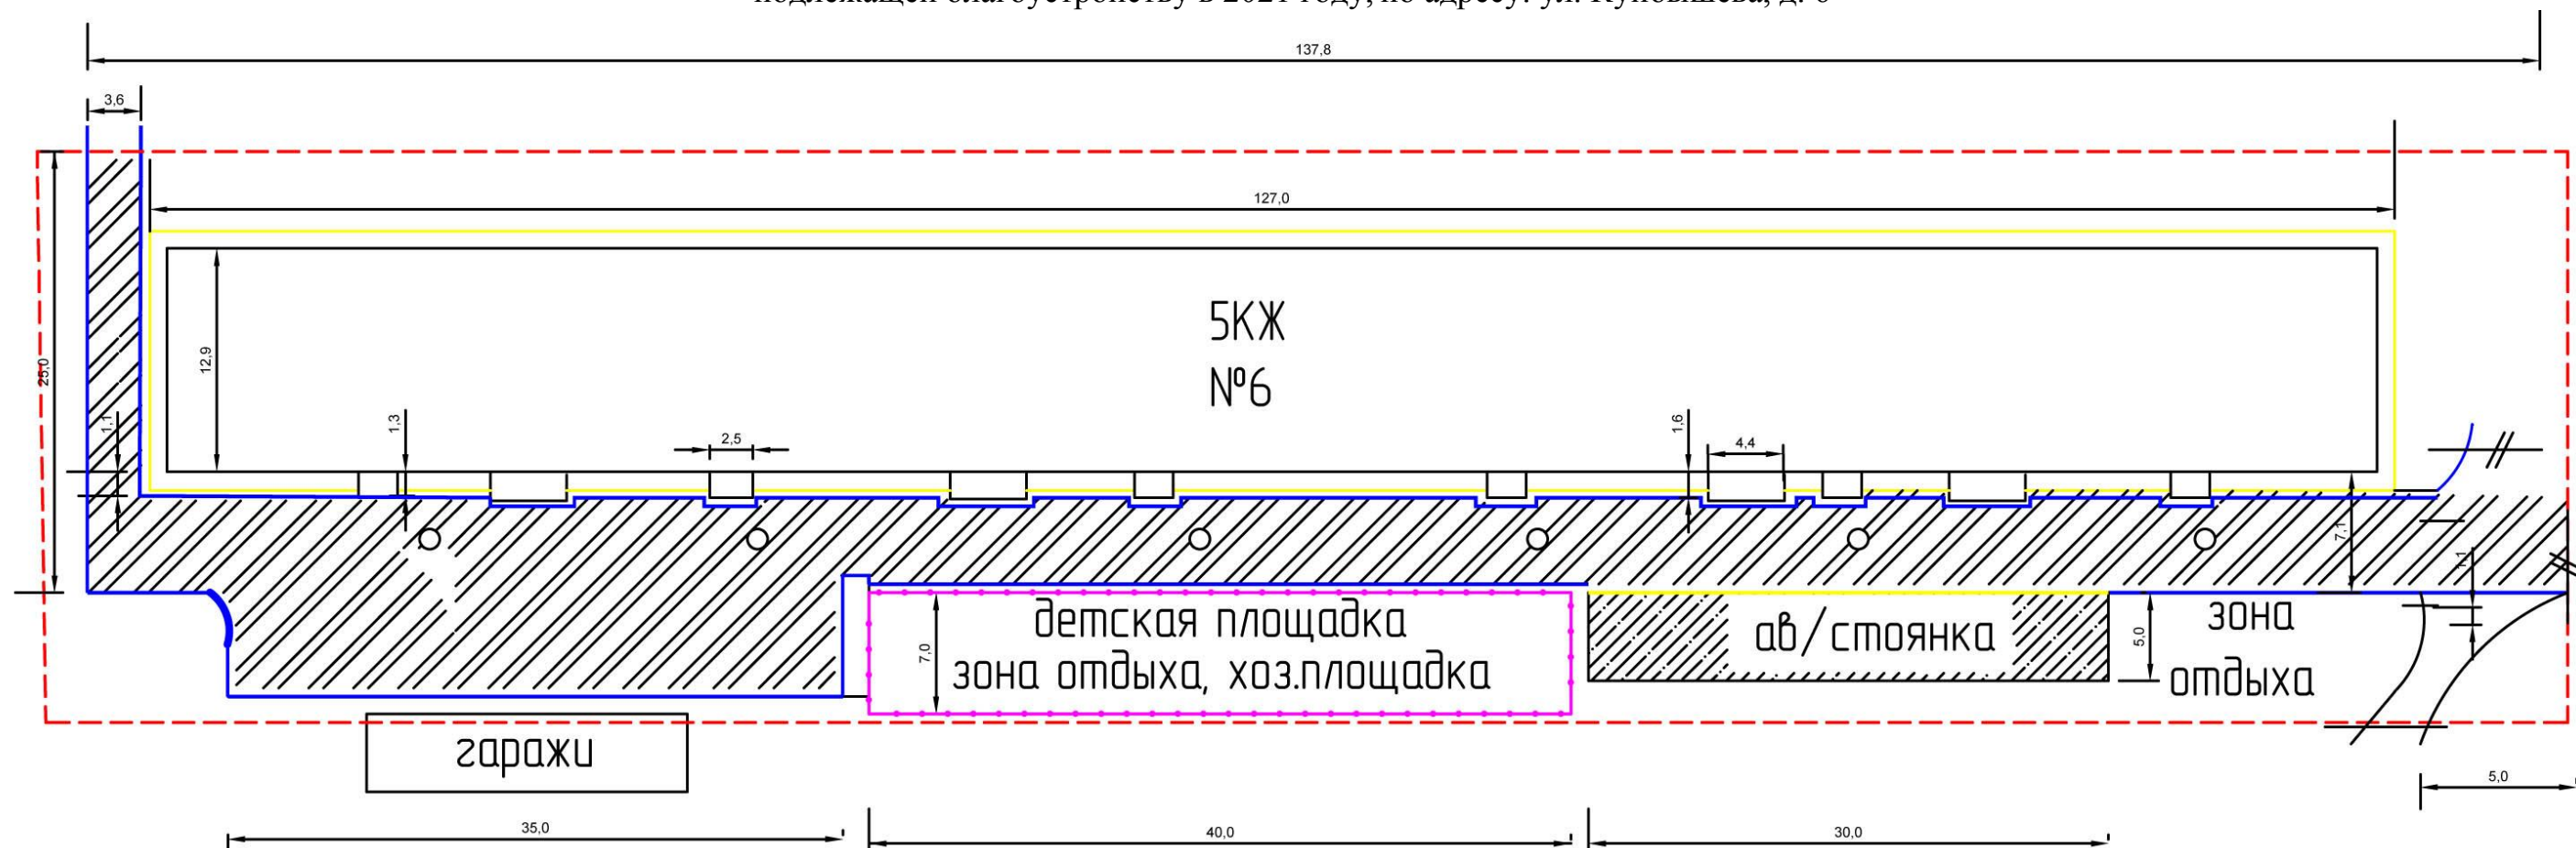

Условные обозначения

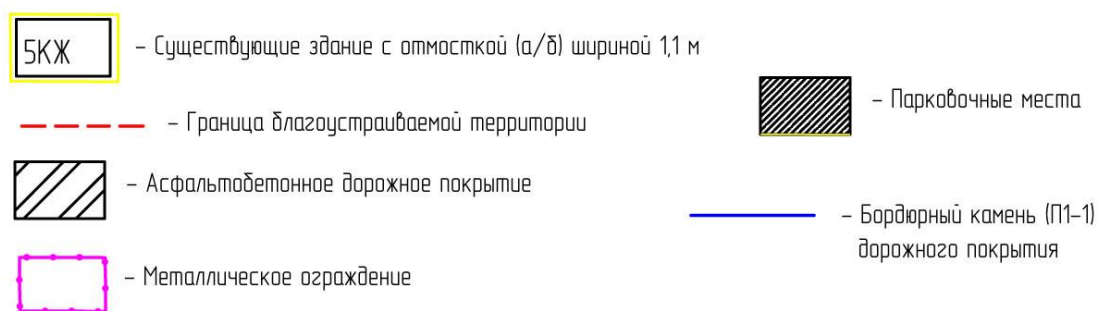


Благоустройство дворовой территории включает выполнение следующих видов работ:

1. Замена асфальтобетонного покрытия проездов, тротуаров, парковочных мест.
2. Устройство нового покрытия парковочных мест.
3. Устройство бортового камня.
4. Нарачивание колодцев.
5. Установка малых архитектурных форм.

Технико-экономические показатели

№ п/п	Наименование	Ед. изм.	Кол-во
1	Площадь территории в границах благоустройства	кв.м	5324,8
2	Площадь асфальтобетонного дорожного покрытия	кв.м	946,3
3	Площадь асфальтобетонного покрытия тротуаров	кв.м	88,0

Дизайн-проект дворовой территории многоквартирных домов муниципального образования «город Черемхово»,
подлежащей благоустройству в 2021 году, по адресу: ул. Куйбышева, д. 8, ул. Школьная, д. 20

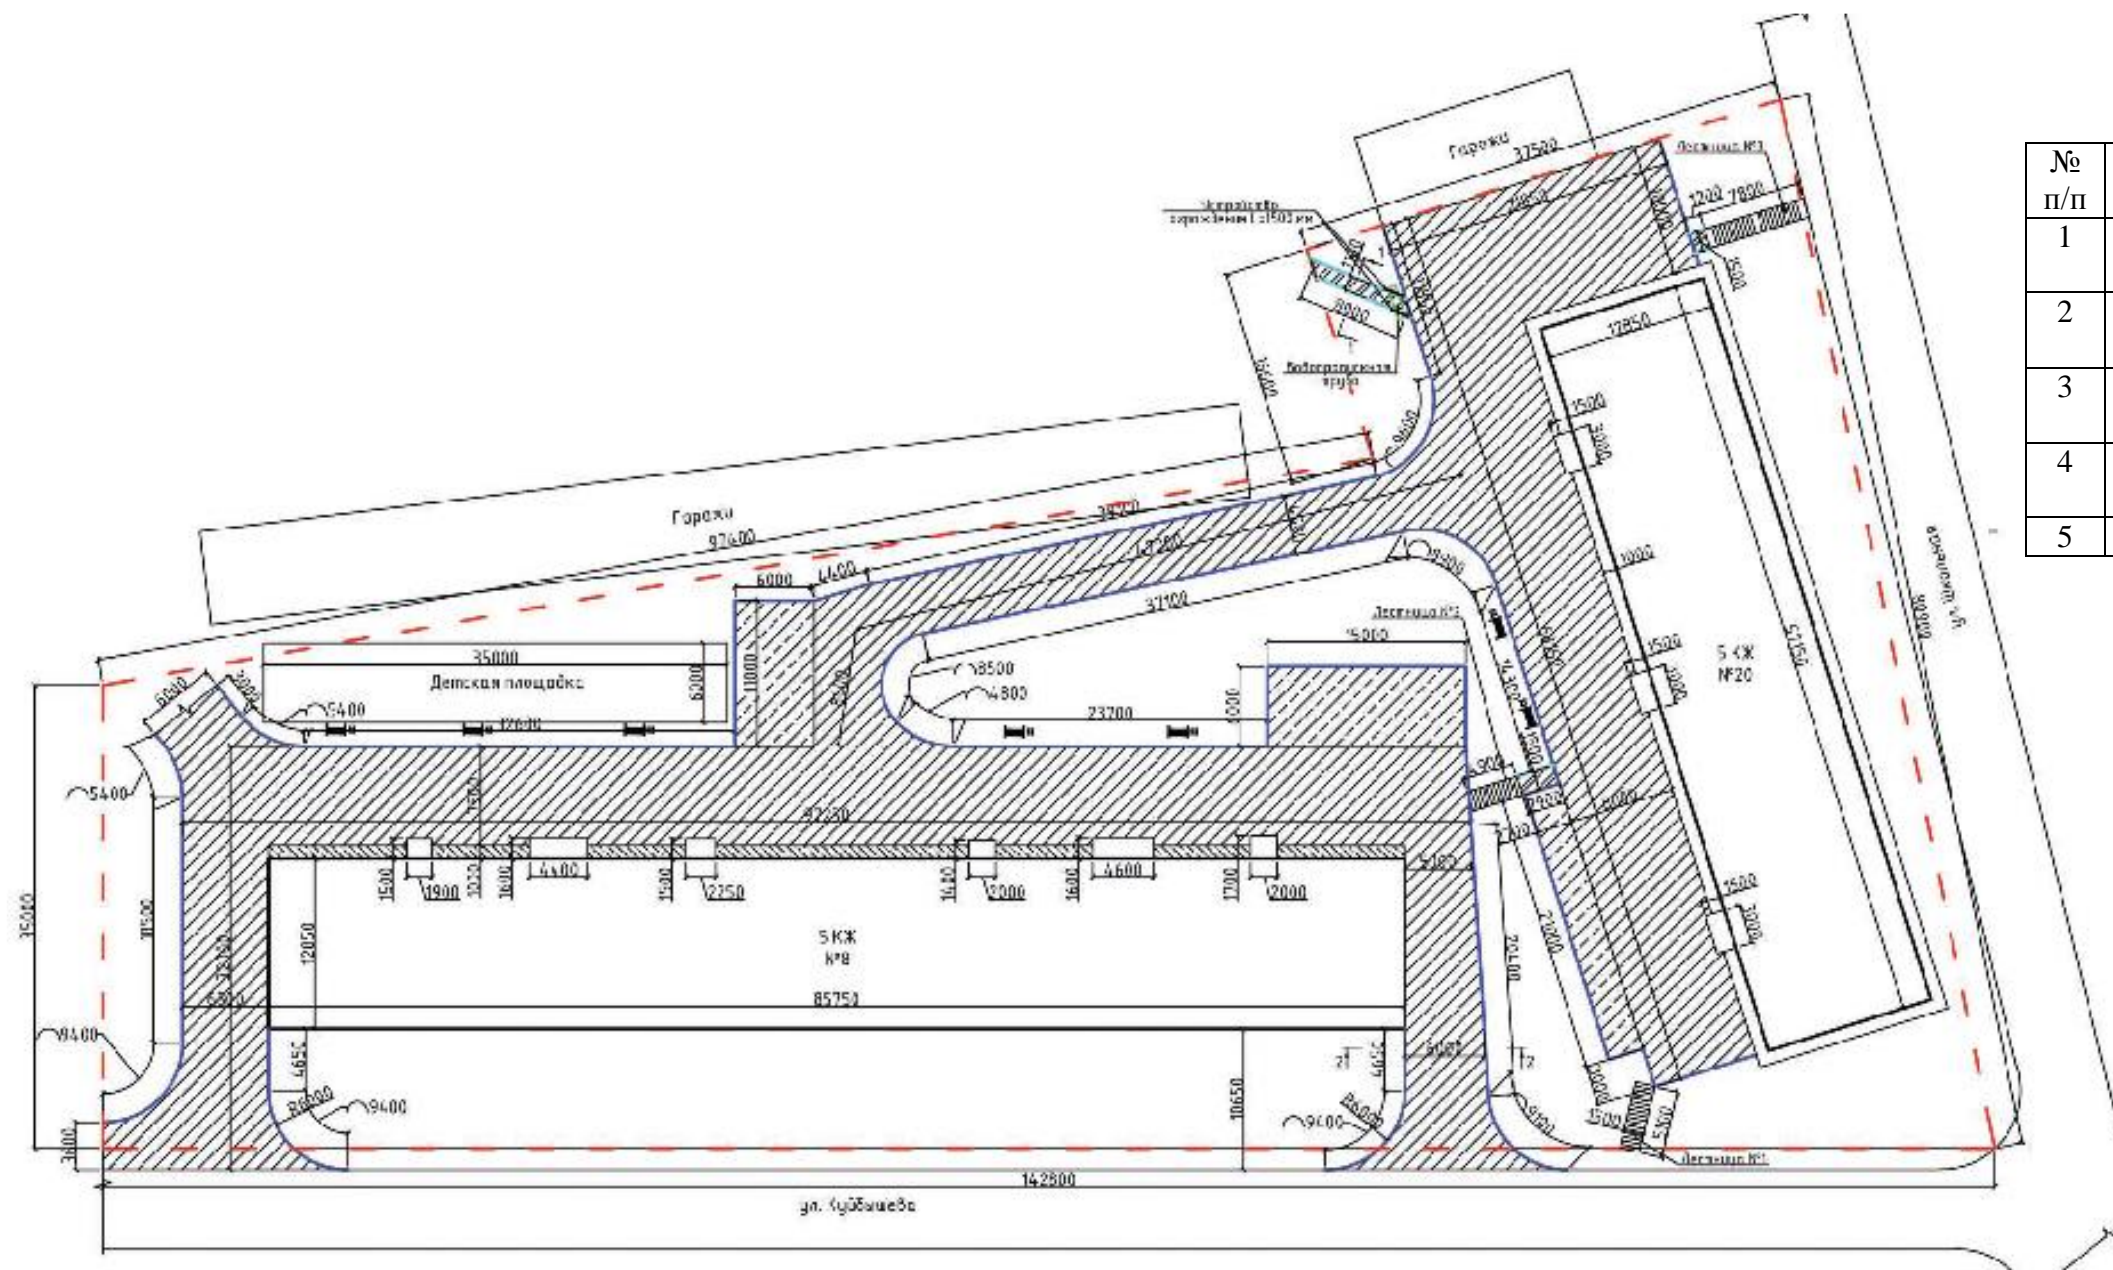

Технико-экономические показатели

№ п/п	Наименование	Ед. изм.	Кол-во
1	Площадь территории в границах благоустройства	кв.м	7145,2
2	Площадь асфальтобетонного дорожного покрытия	кв.м	2061,2
3	Площадь асфальтобетонного покрытия парковочных мест	кв.м	212,7
4	Площадь асфальтобетонного покрытия дорожек	кв.м	15,0
5	Площадь детской площадки	кв.м	210,0


Благоустройство дворовой территории включает выполнение следующих видов работ:

1. Замена асфальтобетонного покрытия проездов, тротуаров, парковочных мест.
2. Устройство нового покрытия дорожек.
3. Устройство бортового камня.
4. Устройство водопропускной трубы.
5. Устройство ограждения.
6. Установка малых архитектурных форм.

Условные обозначения:

	Границы благоустройства		Бордюрный камень БР 100.30.15
	А/б дорожное покрытие		Бордюрный камень БР 100.20.8
	А/б покрытие парковочных мест		Диван на металлических ножках
	А/б покрытие дорожек		Урна металлическая опрокидывающаяся
	Отмостка		

Дизайн-проект дворовой территории многоквартирного дома муниципального образования «город Черемхово»,
подлежащей благоустройству в 2021 году, по адресу: ул. Ленина, д. 1

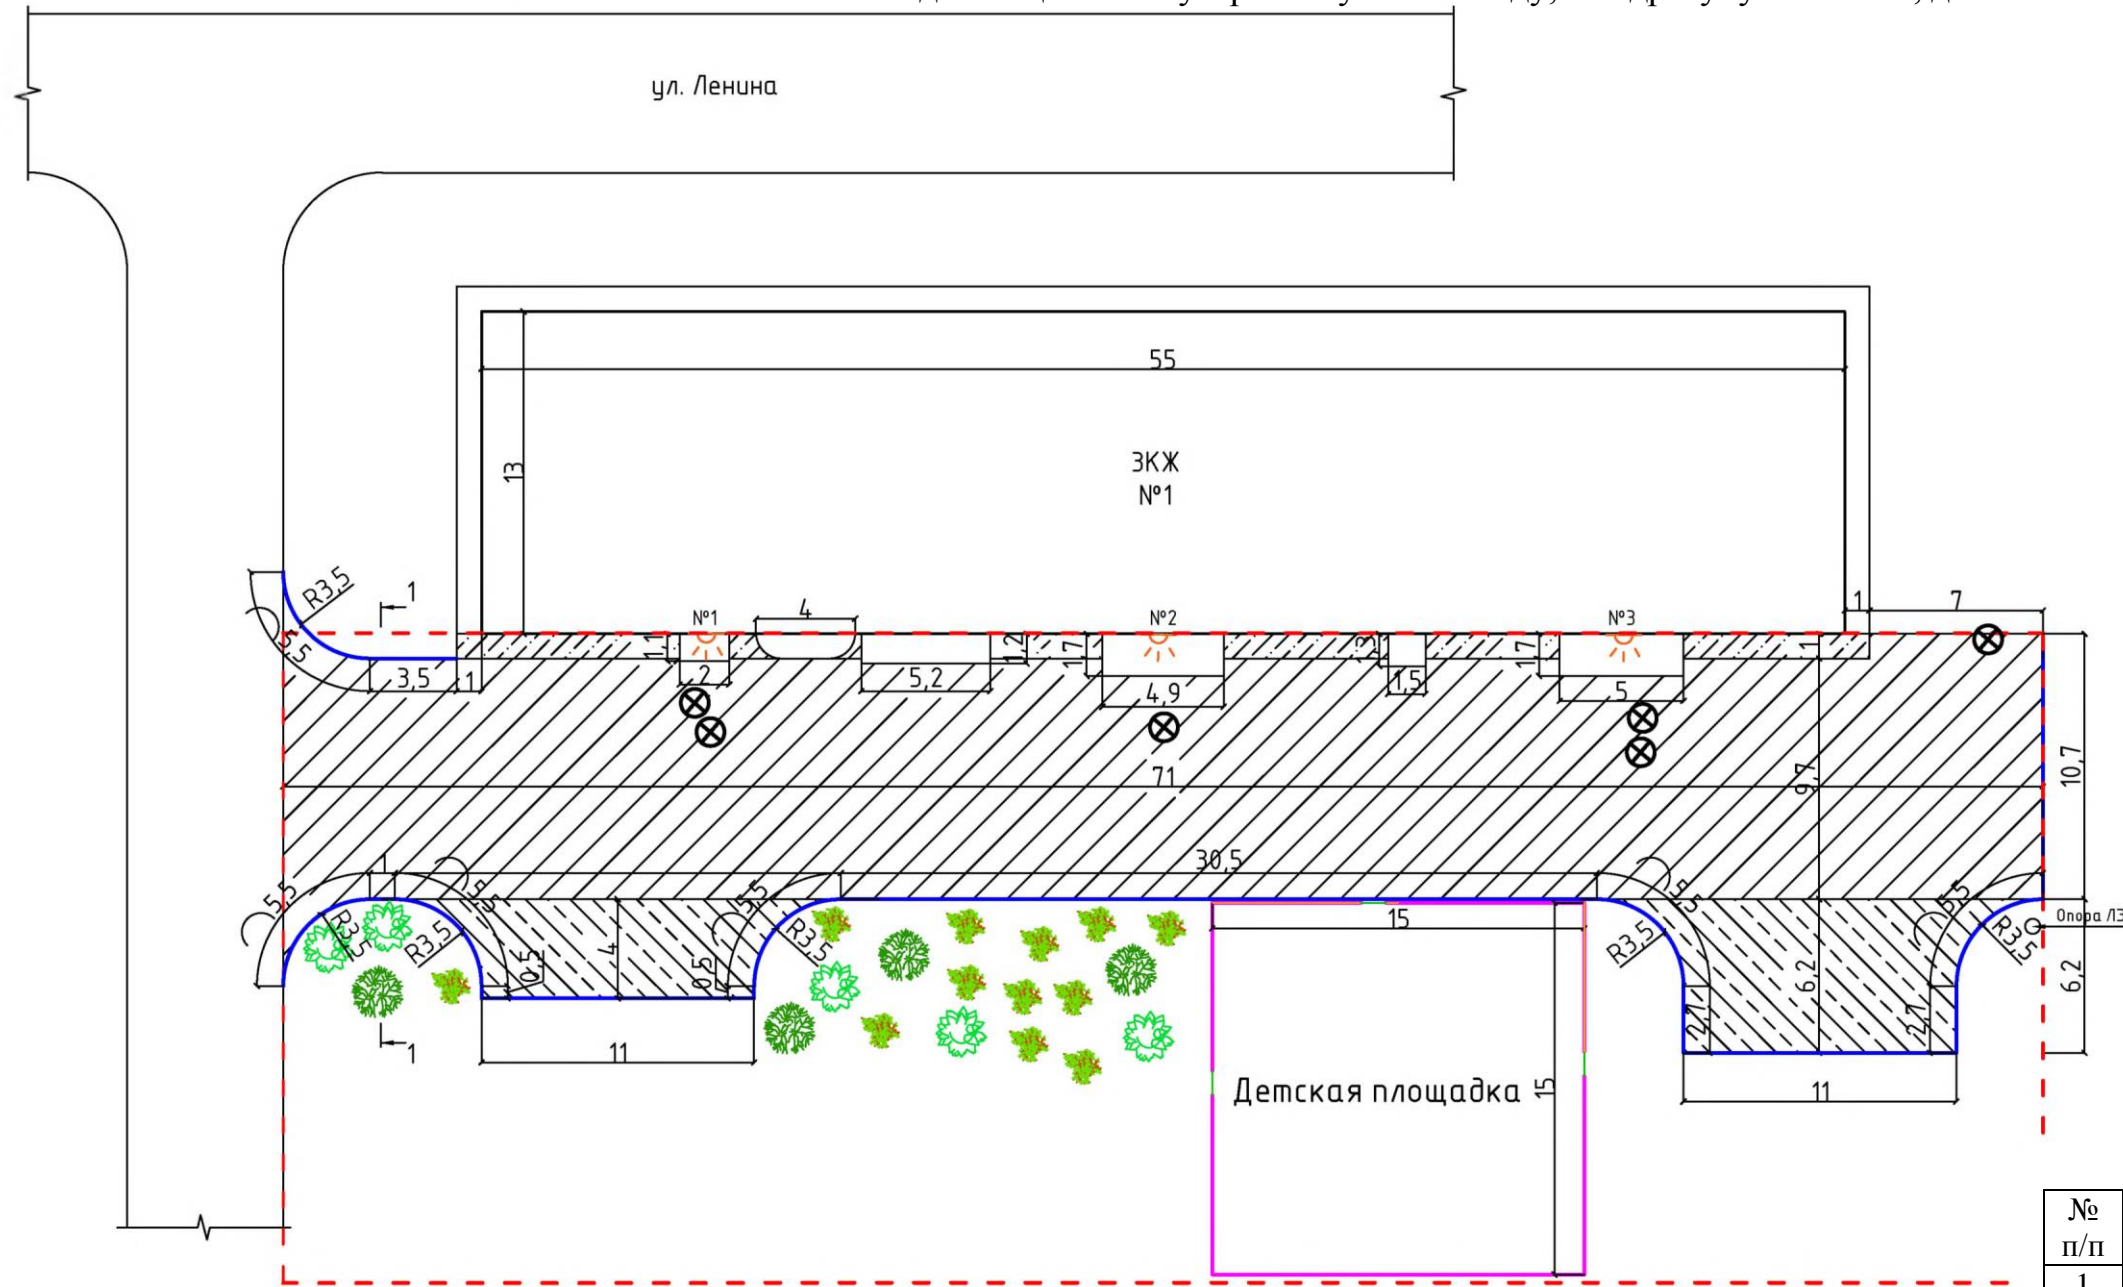

Благоустройство дворовой территории включает выполнение следующих видов работ:


1. Замена асфальтобетонного покрытия проездов, парковочных мест.
2. Устройство нового покрытия парковочных мест.
3. Устройство бортового камня.
4. Ремонт отмостки.
5. Нарастивание канализационных колодцев.
6. Установка малых архитектурных форм.

Технико-экономические показатели

№ п/п	Наименование	Ед. изм.	Кол-во
1	Площадь территории в границах благоустройства	кв.м	1860
2	Площадь нового асфальтобетонного покрытия проездов	кв.м	692,3
3	Площадь нового асфальтобетонного покрытия парковочных мест	кв.м	122,8

- Границы детской площадки
 Существующие насаждения
 Светильник
 Канализационный колодец

Дизайн-проект дворовой территории многоквартирного дома муниципального образования «город Черемхово»,
подлежащей благоустройству в 2021 году, по адресу: ул. Ленина, д. 24

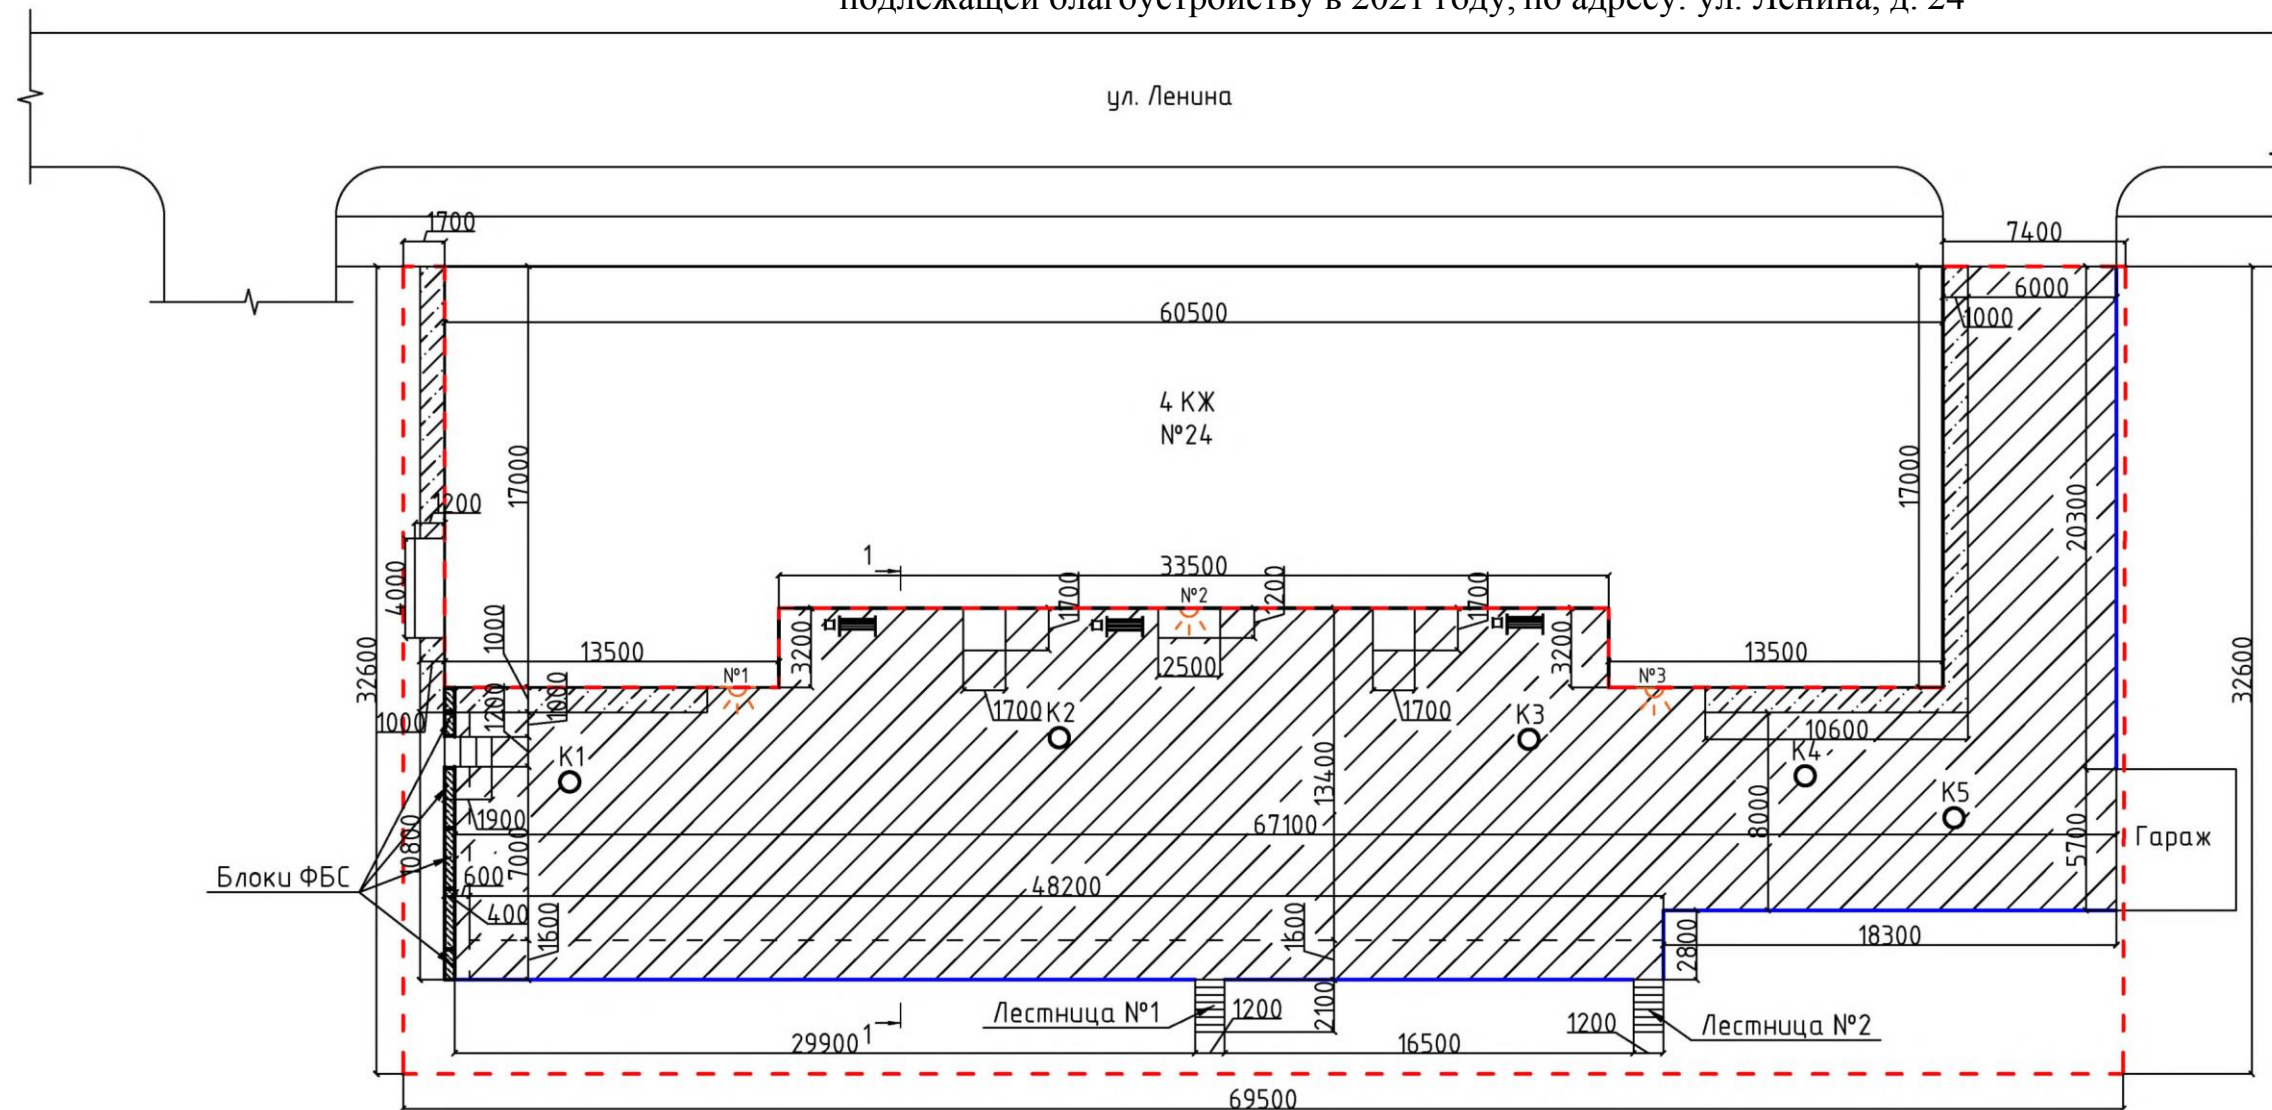

Условные обозначения:

	Граница благоустройства		Бордюрный камень П1-1 БР 100.30.15
	Существующее здание		Светильник
	А/д дорожное покрытие		Канализационный колодец
	Отмостка		Диван на металлических ножках
	Блоки ФБС		Урна металлическая опрокидывающаяся


Благоустройство дворовой территории включает выполнение следующих видов работ:

1. Устройство и расширение асфальтобетонного дорожного покрытия.
2. Устройство бортового камня.
3. Ремонт отмостки
4. Устройство лестниц.
5. Нарращивание колодцев.
6. Установка малых архитектурных форм.
7. Устройство фундаментных блоков.

Технико-экономические показатели

№ п/п	Наименование	Ед. изм.	Кол-во
1	Площадь территории в границах благоустройства	кв.м	1347,7
2	Площадь нового асфальтобетонного дорожного покрытия	кв.м	918,4
3	Отмостка	кв.м	51,8
4	Фундаментные блоки	кв.м	6,4

Дизайн-проект дворовой территории многоквартирных домов муниципального образования «город Черемхово»,
подлежащей благоустройству в 2021 году, по адресу: ул. Шевченко, д. 25, д. 27

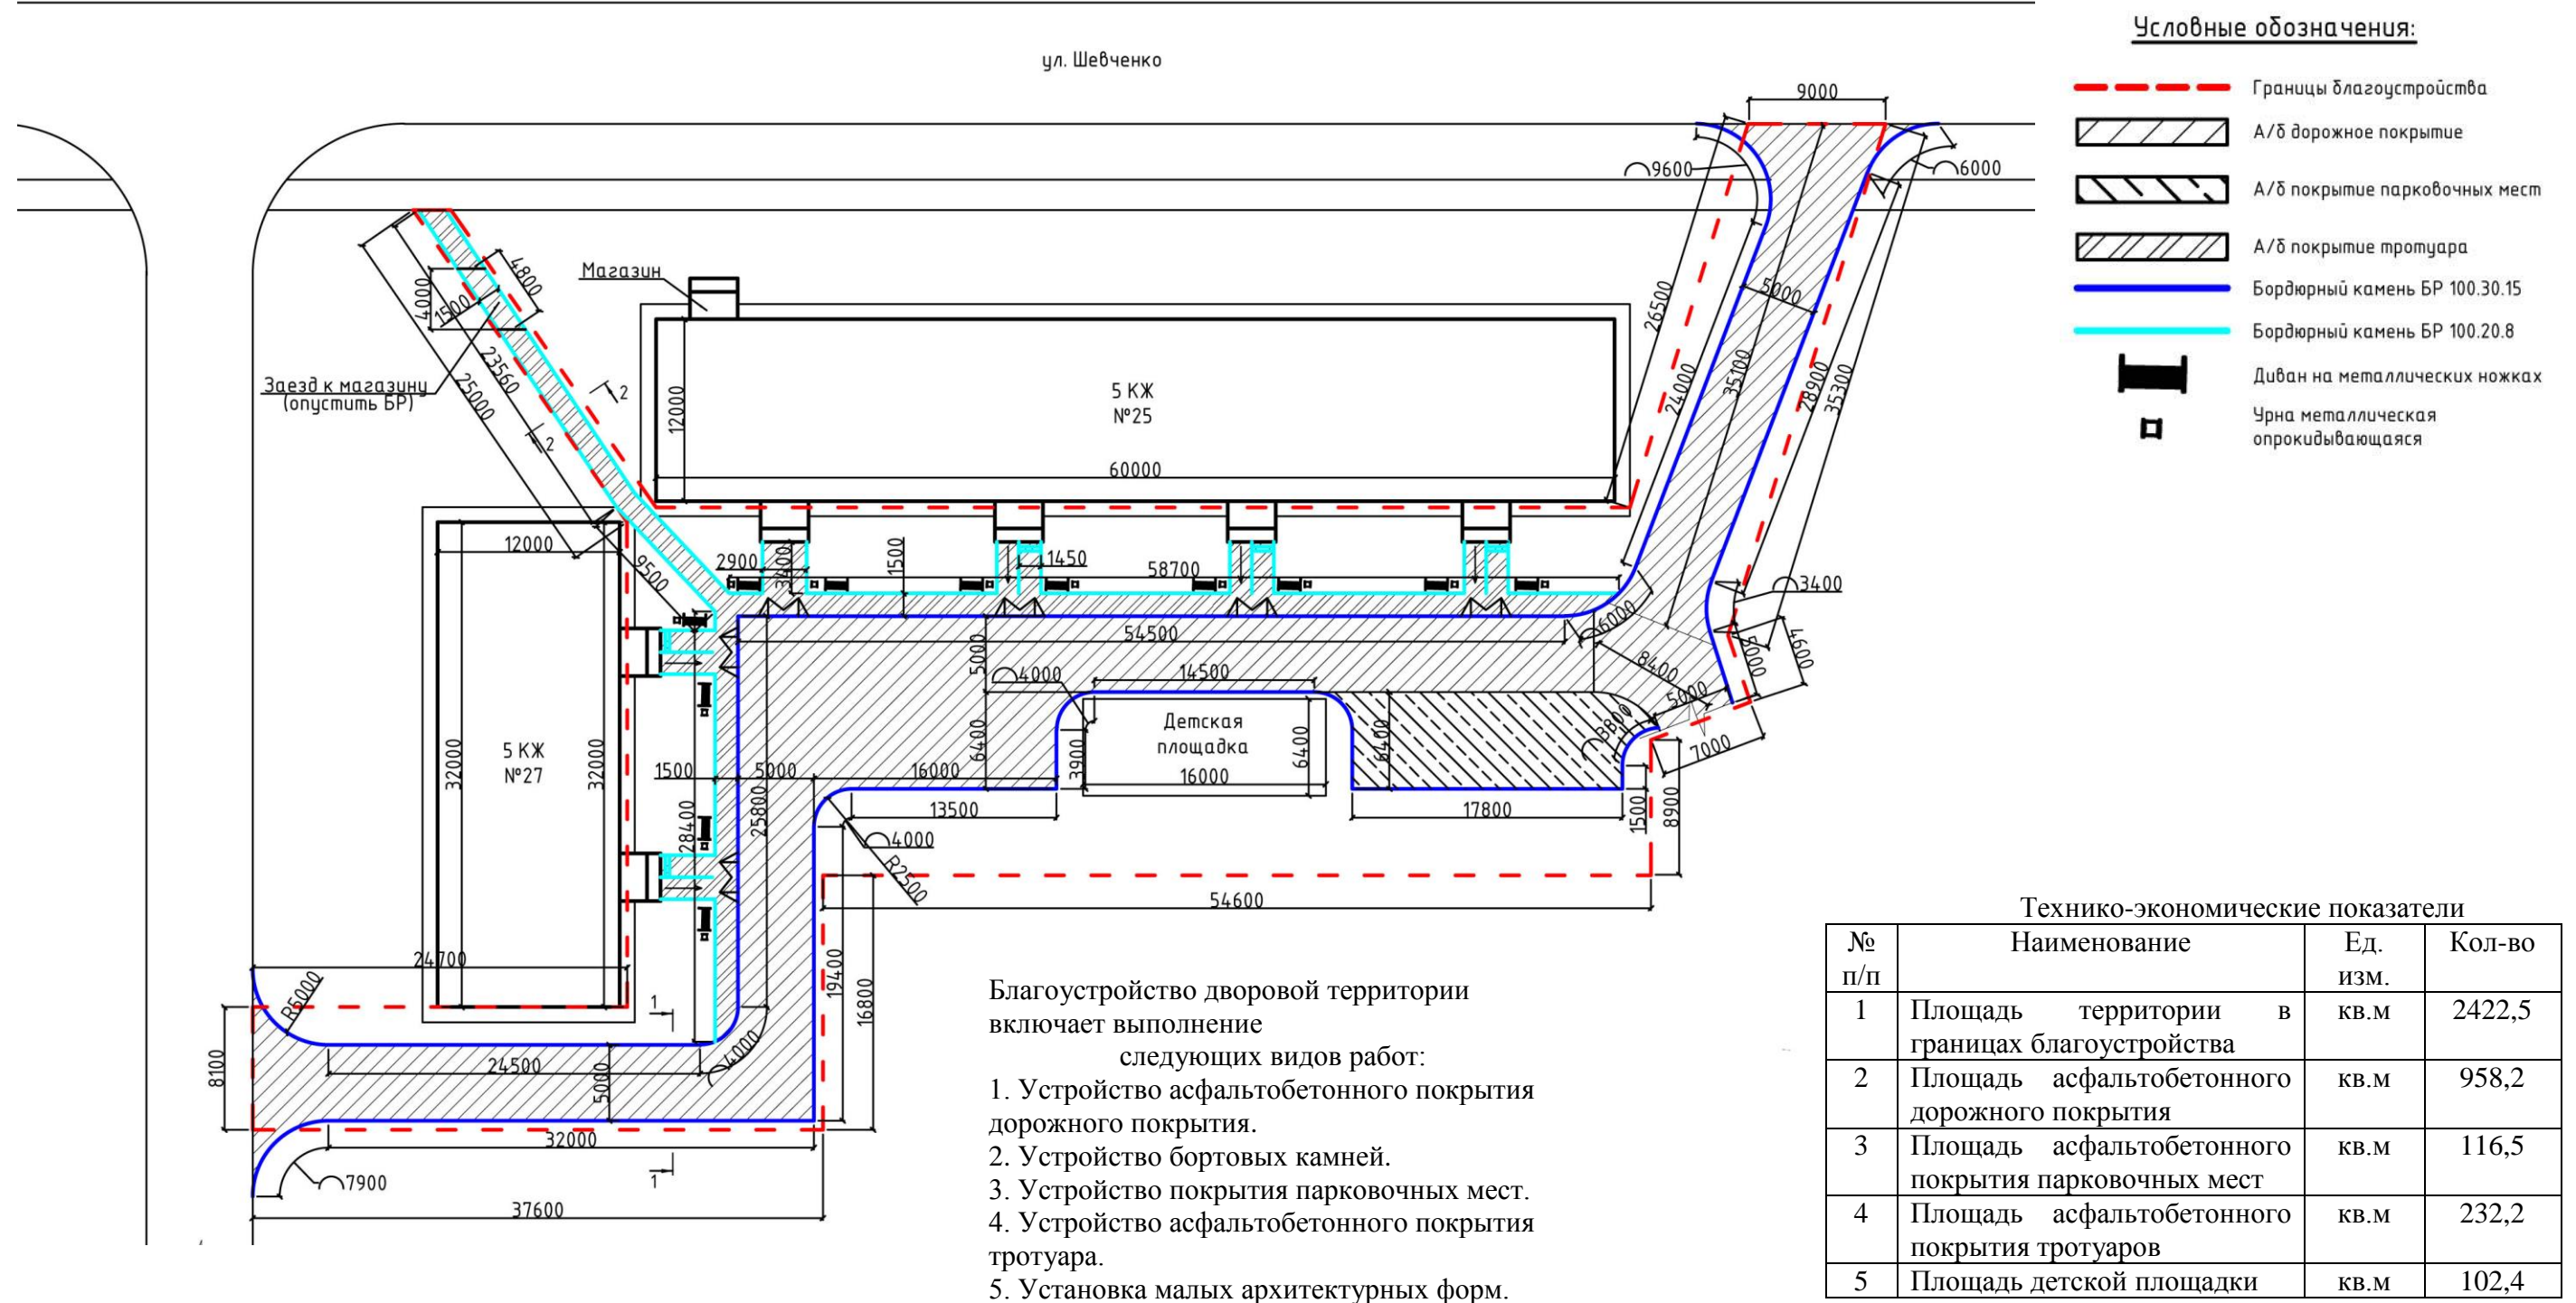

Дизайн-проект дворовой территории многоквартирных домов муниципального образования «город Черемхово»,
подлежащей благоустройству в 2021 году, по адресу: ул. Шевченко, д. 83

Благоустройство дворовой территории включает выполнение следующих видов работ:

1. Замена асфальтобетонного дорожного покрытия.
2. Устройство асфальтобетонного покрытия парковочных мест и расширение дорожного покрытия.
3. Устройство асфальтобетонного покрытия тротуаров.
4. Установка бетонных бортовых камней.
5. Ремонт отмотки:
6. Устройство ограждение лестницы.
7. Нарращивание колодцев.
8. Установка малых архитектурных форм.

Технико-экономические показатели

№ п/п	Наименование	Ед. изм.	Кол-во
1	Площадь территории в границах благоустройства	кв.м	3352,9
2	Площадь асфальтобетонного дорожного покрытия	кв.м	908,7
3	Площадь асфальтобетонного покрытия парковочных мест и расширение дорожного покрытия	кв.м	387,2
4	Площадь асфальтобетонного покрытия тротуаров	кв.м	248,4
5	Отмотка	кв.м	89,4

