Дизайн-проект дворовой территории многоквартирного дома муниципального образования «город Черемхово», подлежащей благоустройству в 2021 году, по адресу: ул. Куйбышева, д. 6

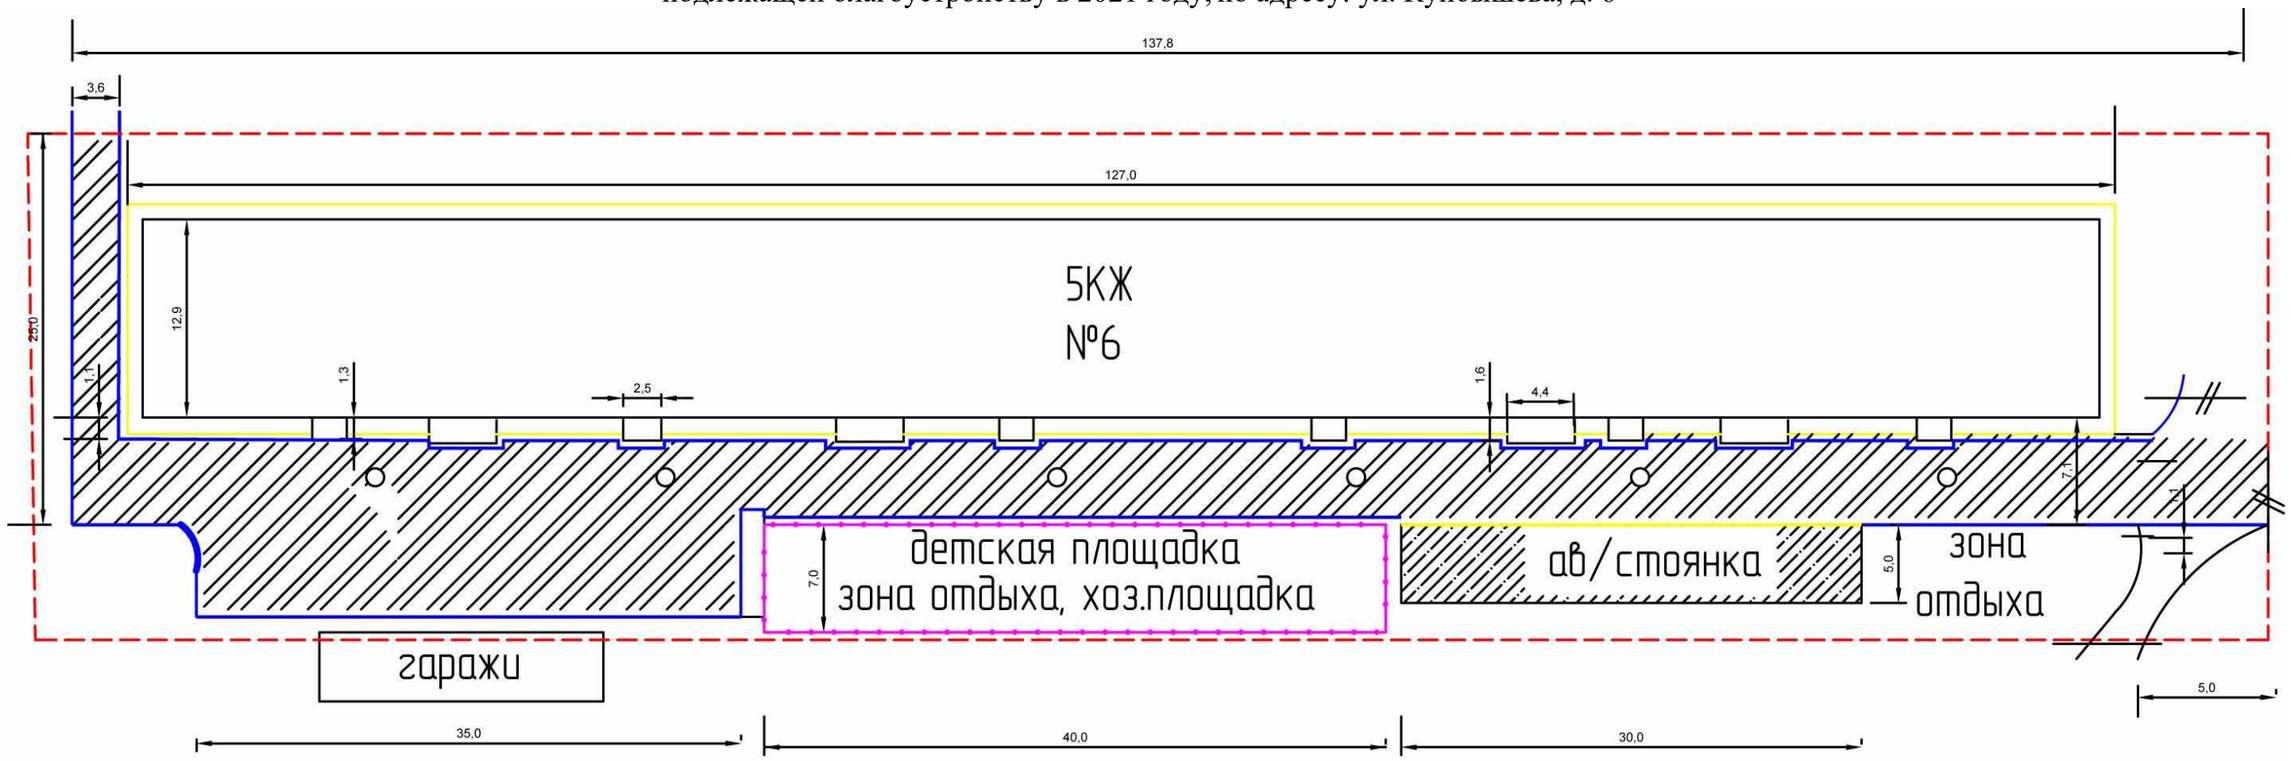

Условные обозначения

5КЖ – Существующие здание с отмосткой (а/б) шириной 1,1 м

– Граница благоустраиваемой территории

– Асфальтобетонное дорожное покрытие

– Металлическое ограждение

– Парковочные места

– Бордюрный камень (П1-1) дорожного покрытия

Благоустройство дворовой территории включает выполнение следующих видов работ:

1. Замена асфальтобетонного покрытия проездов, тротуаров, парковочных мест.
2. Устройство нового покрытия парковочных мест.
3. Устройство бортового камня.
4. Наращивание колодцев.
5. Установка малых архитектурных форм.

Технико-экономические показатели

№ п/п	Наименование	Ед. изм.	Кол-во
1	Площадь территории в границах благоустройства	кв.м	5324,8
2	Площадь асфальтобетонного дорожного покрытия	кв.м	946,3
3	Площадь асфальтобетонного покрытия тротуаров	кв.м	88,0