Дизайн-проект дворовой территории многоквартирного дома муниципального образования «город Черемхово», подлежащей благоустройству в 2021 году, по адресу: ул. Ленина, д. 1

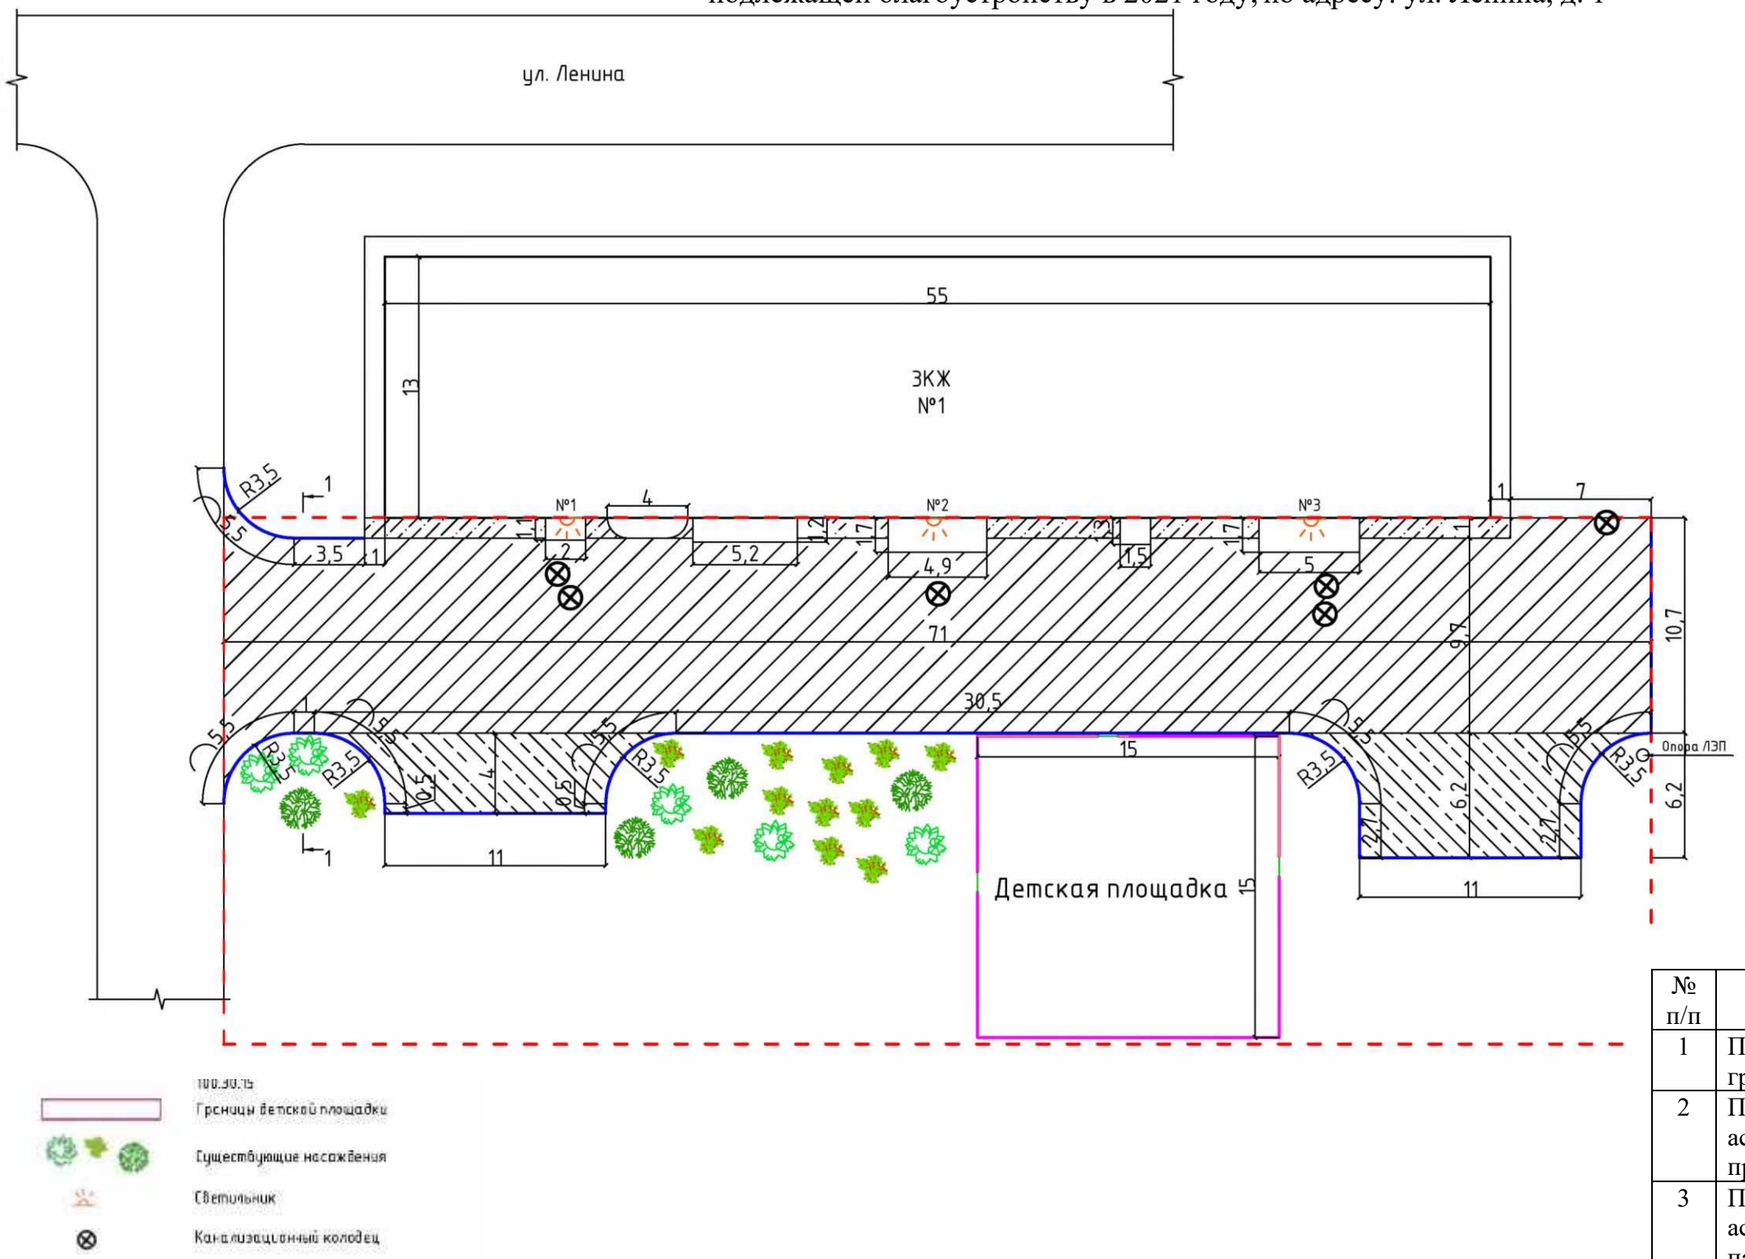

Благоустройство дворовой территории включает выполнение следующих видов работ:

1. Замена асфальтобетонного покрытия проездов, парковочных мест.
2. Устройство нового покрытия парковочных мест.
3. Устройство бортового камня.
4. Ремонт отмостки.
5. Наращивание канализационных колодцев.
6. Установка малых архитектурных форм.

Технико-экономические показатели

№ п/п	Наименование	Ед. изм.	Кол-во
1	Площадь территории в границах благоустройства	кв.м	1860
2	Площадь нового асфальтобетонного покрытия проездов	кв.м	692,3
3	Площадь нового асфальтобетонного покрытия парковочных мест	кв.м	122,8