


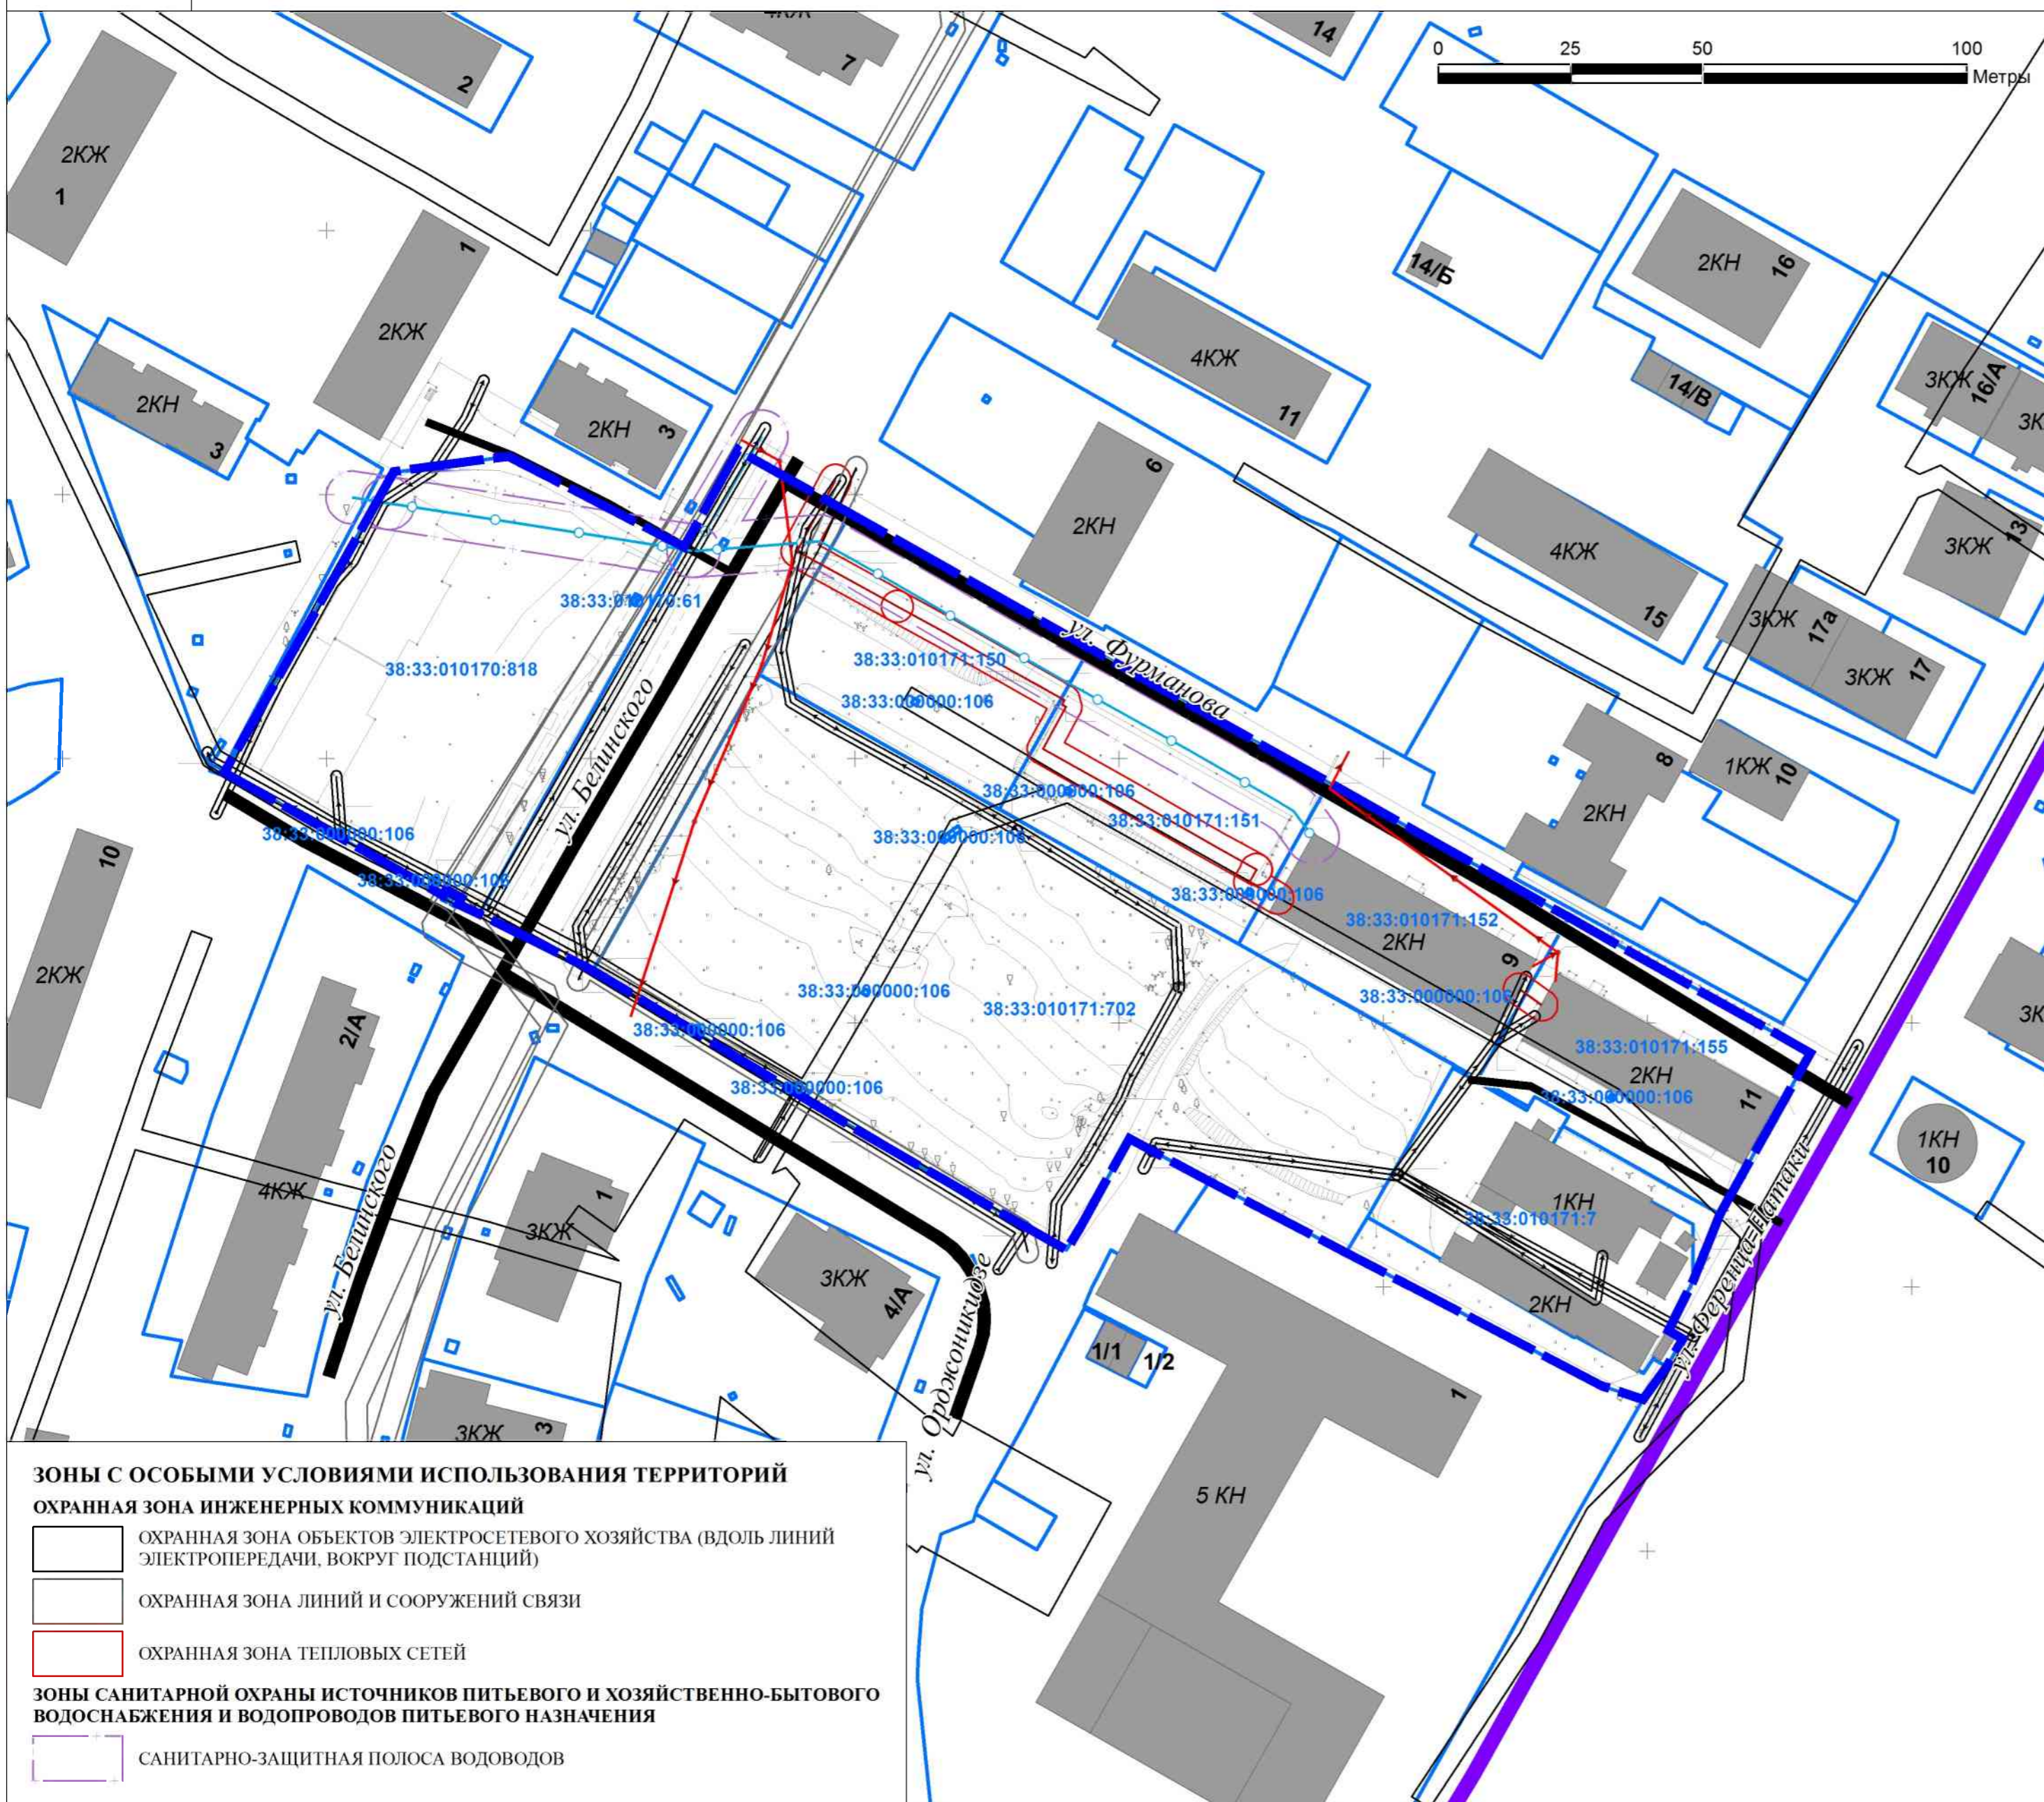

# ПРОЕКТ МЕЖЕВАНИЯ ТЕРРИТОРИИ ПЛОЩАДЬЮ 2,4 ГА ПО УЛ. Ф.ПАТАКИ, УЛ. ОРДЖОНИКИДЗЕ, УЛ. ФУРМАНОВА ГОРОДА ЧЕРЕМХОВО

## ЧЕРТЕЖ МЕЖЕВАНИЯ ТЕРРИТОРИИ. ОБОСНОВЫВАЮЩАЯ ЧАСТЬ М 1:1 000



### УСЛОВНЫЕ ОБОЗНАЧЕНИЯ

ГРАНИЦА ТЕРРИТОРИИ, ПРИМЕНИТЕЛЬНО К КОТОРОМУ ОСУЩЕСТВЛЯЕТСЯ ПОДГОТОВКА ДОКУМЕНТАЦИИ ПО ПЛАНИРОВКЕ ТЕРРИТОРИИ

#### ОБЪЕКТЫ НЕДВИЖИМОСТИ

ГРАНИЦЫ ЗЕМЕЛЬНЫХ УЧАСТКОВ ПО ДАННЫМ ГОСУДАРСТВЕННОГО КАДАСТРА НЕДВИЖИМОСТИ

#### ЗДАНИЯ, СТРОЕНИЯ, СООРУЖЕНИЯ

СУЩЕСТВУЮЩИЕ

Сущ.

#### ОБЪЕКТЫ ТРУБОПРОВОДНОГО ТРАНСПОРТА И ИНЖЕНЕРНОЙ ИНФРАСТРУКТУРЫ

##### ЛИНИИ ЭЛЕКТРОПЕРЕДАЧИ (ЛЭП)

КАБЕЛЬНЫЕ ЛИНИИ ЭЛЕКТРОПЕРЕДАЧИ 0,4 КВ

КАБЕЛЬНЫЕ ЛИНИИ ЭЛЕКТРОПЕРЕДАЧИ

##### СЕТИ ТЕПЛОСНАБЖЕНИЯ

ТЕПЛОПРОВОД РАСПРЕДЕЛИТЕЛЬНЫЙ

##### СЕТИ ВОДОСНАБЖЕНИЯ

РАСПРЕДЕЛИТЕЛЬНЫЕ СЕТИ ВОДОПРОВОДА

##### СЕТИ ВОДООТВЕДЕНИЯ

КАНАЛИЗАЦИЯ САМОТЕЧНАЯ

##### СЕТИ ЭЛЕКТРОСВЯЗИ

КАБЕЛЬНЫЕ ЛИНИИ СВЯЗИ

#### ОБЪЕКТЫ ТРАНСПОРТНОЙ ИНФРАСТРУКТУРЫ

##### УЛИЧНО-ДОРОЖНАЯ СЕТЬ ГОРОДСКОГО НАСЕЛЕННОГО ПУНКТА

МАГИСТРАЛЬНЫЕ УЛИЦЫ РАЙОННОГО ЗНАЧЕНИЯ

УЛИЦЫ И ДОРОГИ ОБЩЕГО ПОЛЬЗОВАНИЯ

ВНУТРИДВОРОВЫЕ ПРОЕЗДЫ

#### ОСОБО ОХРАНЯЕМЫЕ ТЕРРИТОРИИ И ОБЪЕКТЫ

##### ОБЪЕКТЫ КУЛЬТУРНОГО НАСЛЕДИЯ

Согласно информации Службы по охране объектов культурного наследия Иркутской области в границах проектируемой территории отсутствуют объекты культурного наследия, включенные в единый государственный реестр объектов культурного наследия (памятников истории и культуры) народов Российской Федерации, выявленные объекты культурного наследия и объекты, обладающие признаками объекта культурного наследия. Истрашиваемые земельные участки расположены вне зон охраны, защитных зон объектов культурного наследия. (Книга 2. Обоснование положений по планировке территории. Приложение 2,3,4)

#### ЗОНЫ С ОСОБЫМИ УСЛОВИЯМИ ИСПОЛЬЗОВАНИЯ ТЕРРИТОРИЙ

##### ОХРАННАЯ ЗОНА ИНЖЕНЕРНЫХ КОММУНИКАЦИЙ

ОХРАННАЯ ЗОНА ОБЪЕКТОВ ЭЛЕКТРОСЕТЕВОГО ХОЗЯЙСТВА (вдоль линий электропередачи, вокруг подстанций)

ОХРАННАЯ ЗОНА ЛИНИЙ И СООРУЖЕНИЙ СВЯЗИ

ОХРАННАЯ ЗОНА ТЕПЛОВЫХ СЕТЕЙ

##### ЗОНЫ САНИТАРНОЙ ОХРАНЫ ИСТОЧНИКОВ ПИТЬЕВОГО И ХОЗЯЙСТВЕННО-БЫТОВОГО ВОДОСНАБЖЕНИЯ И ВОДОПРОВОДОВ ПИТЬЕВОГО НАЗНАЧЕНИЯ

САНИТАРНО-ЗАЩИТНАЯ ПОЛОСА ВОДОВОДОВ

089-21-ПМ-ОМ-П1

ПРОЕКТ МЕЖЕВАНИЯ ТЕРРИТОРИИ ПЛОЩАДЬЮ 2,4 ГА ПО УЛ. Ф.ПАТАКИ, УЛ. ОРДЖОНИКИДЗЕ, УЛ. ФУРМАНОВА ГОРОДА ЧЕРЕМХОВО

Изм.	Кол. уч.	Лист	№ док.	Подпись	Дата

МАТЕРИАЛЫ ПО ОБОСНОВАНИЮ

Стадия	Лист	Листов
	1	1


ЧЕРТЕЖ МЕЖЕВАНИЯ ТЕРРИТОРИИ. ОБОСНОВЫВАЮЩАЯ ЧАСТЬ М 1:1 000

ООО "ППМ "Мастер-План"



# ПРОЕКТ МЕЖЕВАНИЯ ТЕРРИТОРИИ ПЛОЩАДЬЮ 2,4 ГА ПО УЛ. Ф.ПАТАКИ, УЛ. ОРДЖОНИКИДЗЕ, УЛ. ФУРМАНОВА ГОРОДА ЧЕРЕМХОВО

ЧЕРТЕЖ МЕЖЕВАНИЯ ТЕРРИТОРИИ М 1:1 000

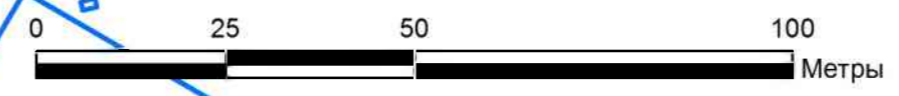

## УСЛОВНЫЕ ОБОЗНАЧЕНИЯ

- ГРАНИЦА ТЕРРИТОРИИ, ПРИМЕНИТЕЛЬНО К КОТОРОМУ ОСУЩЕСТВЛЯЕТСЯ ПОДГОТОВКА ДОКУМЕНТАЦИИ ПО ПЛАНИРОВКЕ ТЕРРИТОРИИ
- ОБЪЕКТЫ НЕДВИЖИМОСТИ**
  - ГРАНИЦЫ ЗЕМЕЛЬНЫХ УЧАСТКОВ ПО ДАННЫМ ГОСУДАРСТВЕННОГО КАДАСТРА НЕДВИЖИМОСТИ
- ЛИНИИ РЕГУЛИРОВАНИЯ ЗАСТРОЙКИ**
  - КРАСНЫЕ ЛИНИИ, УТВЕРЖДЕННЫЕ В СОСТАВЕ ПРОЕКТА ПЛАНИРОВКИ ТЕРРИТОРИИ
  - ЛИНИИ ОТСТУПА ОТ КРАСНЫХ ЛИНИЙ В ЦЕЛЯХ ОПРЕДЕЛЕНИЯ МЕСТ ДОПУСТИМОГО РАЗМЕЩЕНИЯ ЗДАНИЙ, СТРОЕНИЙ, СООРУЖЕНИЙ
- ГРАНИЦЫ ОБРАЗУЕМЫХ И (ИЛИ) ИЗМЕНЯЕМЫХ ЗЕМЕЛЬНЫХ УЧАСТКОВ, УСЛОВНЫЕ НОМЕРА ОБРАЗУЕМЫХ ЗЕМЕЛЬНЫХ УЧАСТКОВ**
  - ОБРАЗУЕМАЯ ЧАСТЬ УЧАСТКА
  - УСЛОВНЫЙ НОМЕР ОБРАЗУЕМОЙ ЧАСТИ УЧАСТКА

089-21-ПМ-ОЧП-12								
ПРОЕКТ МЕЖЕВАНИЯ ТЕРРИТОРИИ ПЛОЩАДЬЮ 2,4 ГА ПО УЛ. Ф.ПАТАКИ, УЛ. ОРДЖОНИКИДЗЕ, УЛ. ФУРМАНОВА ГОРОДА ЧЕРЕМХОВО								
Изм.	Кол. уч.	Лист	№ док.	Подпись	Дата			
Ген. директор		Протасова М.В.				Основная часть проекта межевания территории, подлежащая утверждению		
Упр. проектом		Заславский С.О.						
ГАП		Горячая М.В.				ЧЕРТЕЖ МЕЖЕВАНИЯ ТЕРРИТОРИИ М 1:1 000		
						Страницы	Лист	Листов
							1	1
						ООО "ППМ "Мастер-План"		