


План дворовой территории после благоустройства

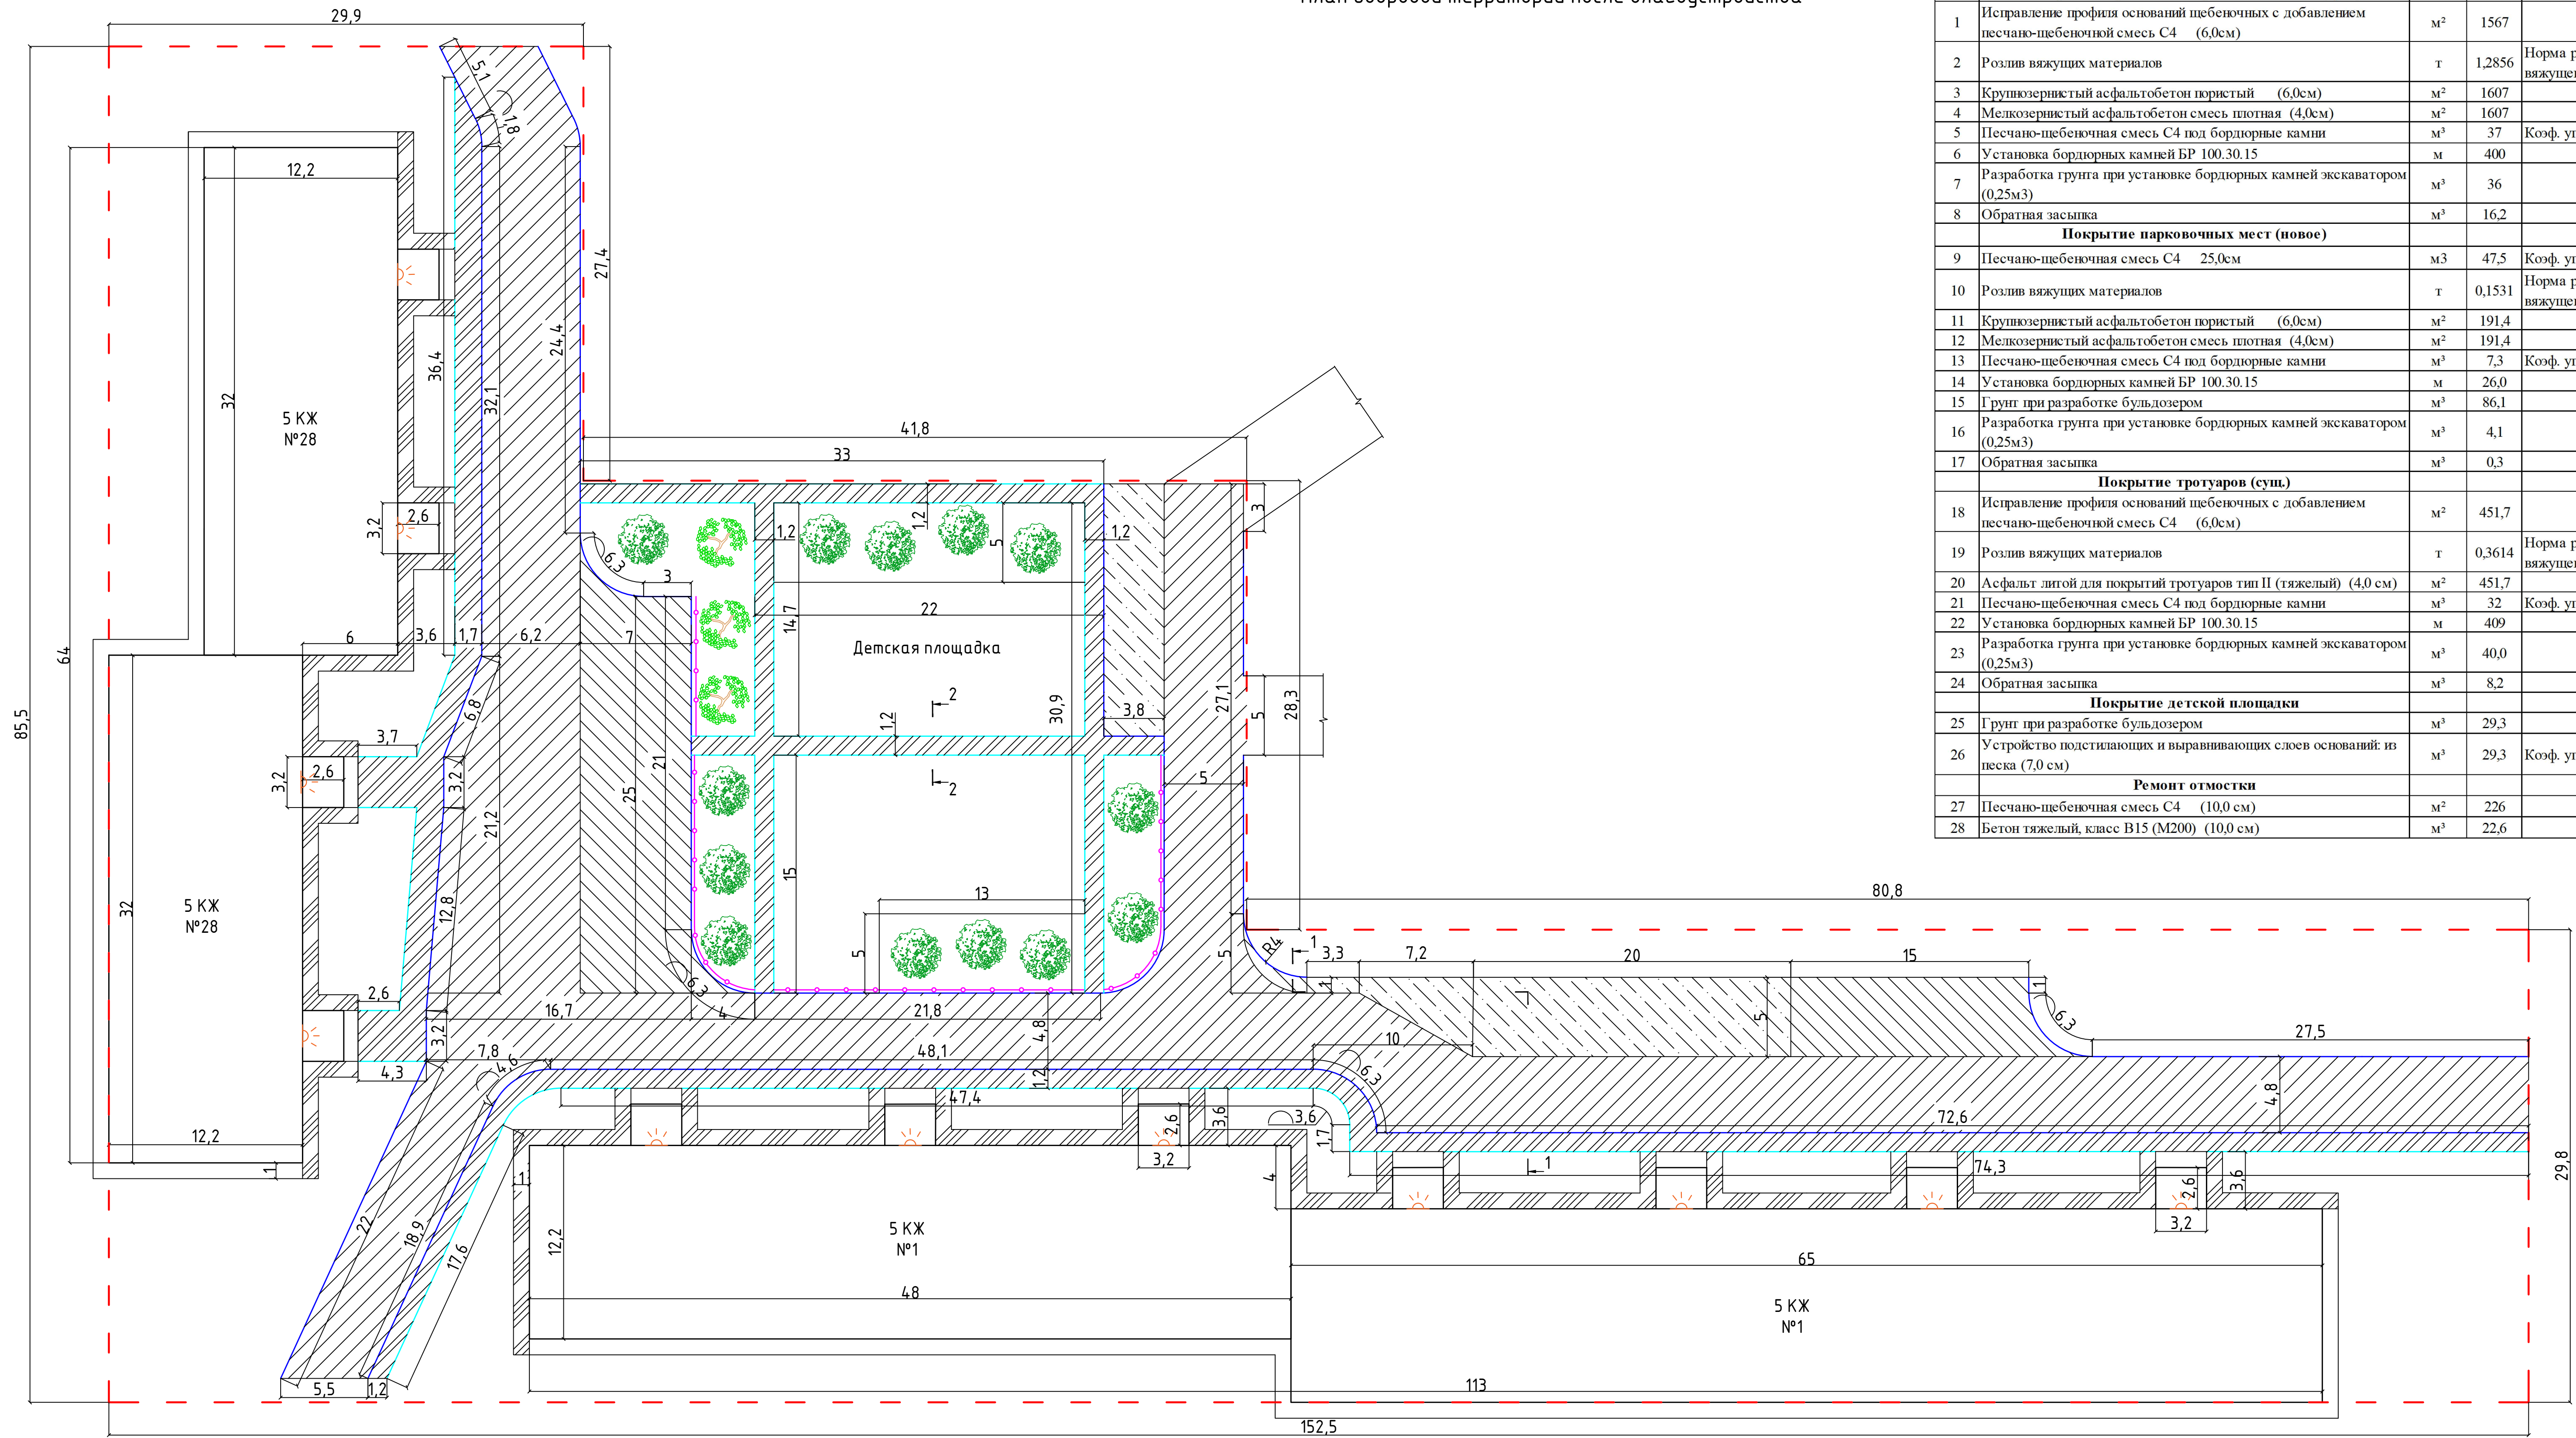

Ведомость объемов работ				
№п.п.	Наименование	Ед. изм.	Кол-во	Примечание
Покрытие проездов и парковочных мест (сущ.)				
1	Исправление профиля оснований щебеночных с добавлением песчано-щебеночной смесь С4 (6,0см)	м²	1567	
2	Розлив вяжущих материалов	т	1,2856	Норма расхода вяжущего = 0,8кг/м²
3	Крупнозернистый асфальтобетон пористый (6,0см)	м²	1607	
4	Мелкозернистый асфальтобетон смесь плотная (4,0см)	м²	1607	
5	Песчано-щебеночная смесь С4 под бордюрные камни	м³	37	Кэф. уплотн. = 1,22
6	Установка бордюрных камней БР 100.30.15	м	400	
7	Разработка грунта при установке бордюрных камней экскаватором (0,25м³)	м³	36	
8	Обратная засыпка	м³	16,2	
Покрытие парковочных мест (новое)				
9	Песчано-щебеночная смесь С4 25,0см	м³	47,5	Кэф. уплотн. = 1,22
10	Розлив вяжущих материалов	т	0,1531	Норма расхода вяжущего = 0,8кг/м²
11	Крупнозернистый асфальтобетон пористый (6,0см)	м²	191,4	
12	Мелкозернистый асфальтобетон смесь плотная (4,0см)	м²	191,4	
13	Песчано-щебеночная смесь С4 под бордюрные камни	м³	7,3	Кэф. уплотн. = 1,22
14	Установка бордюрных камней БР 100.30.15	м	26,0	
15	Грунт при разработке бульдозером	м³	86,1	
16	Разработка грунта при установке бордюрных камней экскаватором (0,25м³)	м³	4,1	
17	Обратная засыпка	м³	0,3	
Покрытие тротуаров (сущ.)				
18	Исправление профиля оснований щебеночных с добавлением песчано-щебеночной смесь С4 (6,0см)	м²	451,7	
19	Розлив вяжущих материалов	т	0,3614	Норма расхода вяжущего = 0,8кг/м²
20	Асфальт литой для покрытий тротуаров тип II (тяжелый) (4,0 см)	м²	451,7	
21	Песчано-щебеночная смесь С4 под бордюрные камни	м³	32	Кэф. уплотн. = 1,22
22	Установка бордюрных камней БР 100.30.15	м	409	
23	Разработка грунта при установке бордюрных камней экскаватором (0,25м³)	м³	40,0	
24	Обратная засыпка	м³	8,2	
Покрытие детской площадки				
25	Грунт при разработке бульдозером	м³	29,3	
26	Устройство подстилающих и выравнивающих слоев оснований: из песка (7,0 см)	м³	29,3	Кэф. уплотн. = 1,2
Ремонт отмостки				
27	Песчано-щебеночная смесь С4 (10,0 см)	м²	226	
28	Бетон тяжелый, класс В15 (М200) (10,0 см)	м³	22,6	

- Условные обозначения:**
- Граница благоустройства
 - 5 КЖ Существующее здание
 - А/Б дорожное покрытие
 - А/Б покрытие парковочных мест
 - А/Б покрытие парковочных мест (новое) и расширение дорожного покрытия
 - А/Б тротуарное покрытие
 - Отмостка
 - Бордюрный камень П1-БР 100.30.15
 - Бордюрный камень П-7 БР 100.20.8
 - 0681 Ограждение Н=0,75 м
 - Светильник

Технико-экономические показатели проектируемые				
№п.п.	Наименование	Ед. изм.	Кол-во	Примечание
1	Площадь территории в границах благоустройства	м²	7393	
2	Площадь асфальтобетонного покрытия проездов	м²	1377,7	
3	Площадь асфальтобетонного покрытия парковочных мест	м²	420,7	
4	Площадь асфальтобетонного покрытия тротуаров	м²	451,7	
5	Площадь детской и спортивной площадки	м²	706,2	

03.91 ГП				
Благоустройство дворовых территорий, прилегающих к многоквартирному жилому дому № 2, Черемхово Иркутской области				
Исполн.	Исполн.	Исполн.	Исполн.	Исполн.
Исполн.	Исполн.	Исполн.	Исполн.	Исполн.
Масштаб: 1:500				
Лист 4 из 6				
ОКС администрации г. Черемхово				